



平面図（推進工事）

町道〇〇〇〇号線

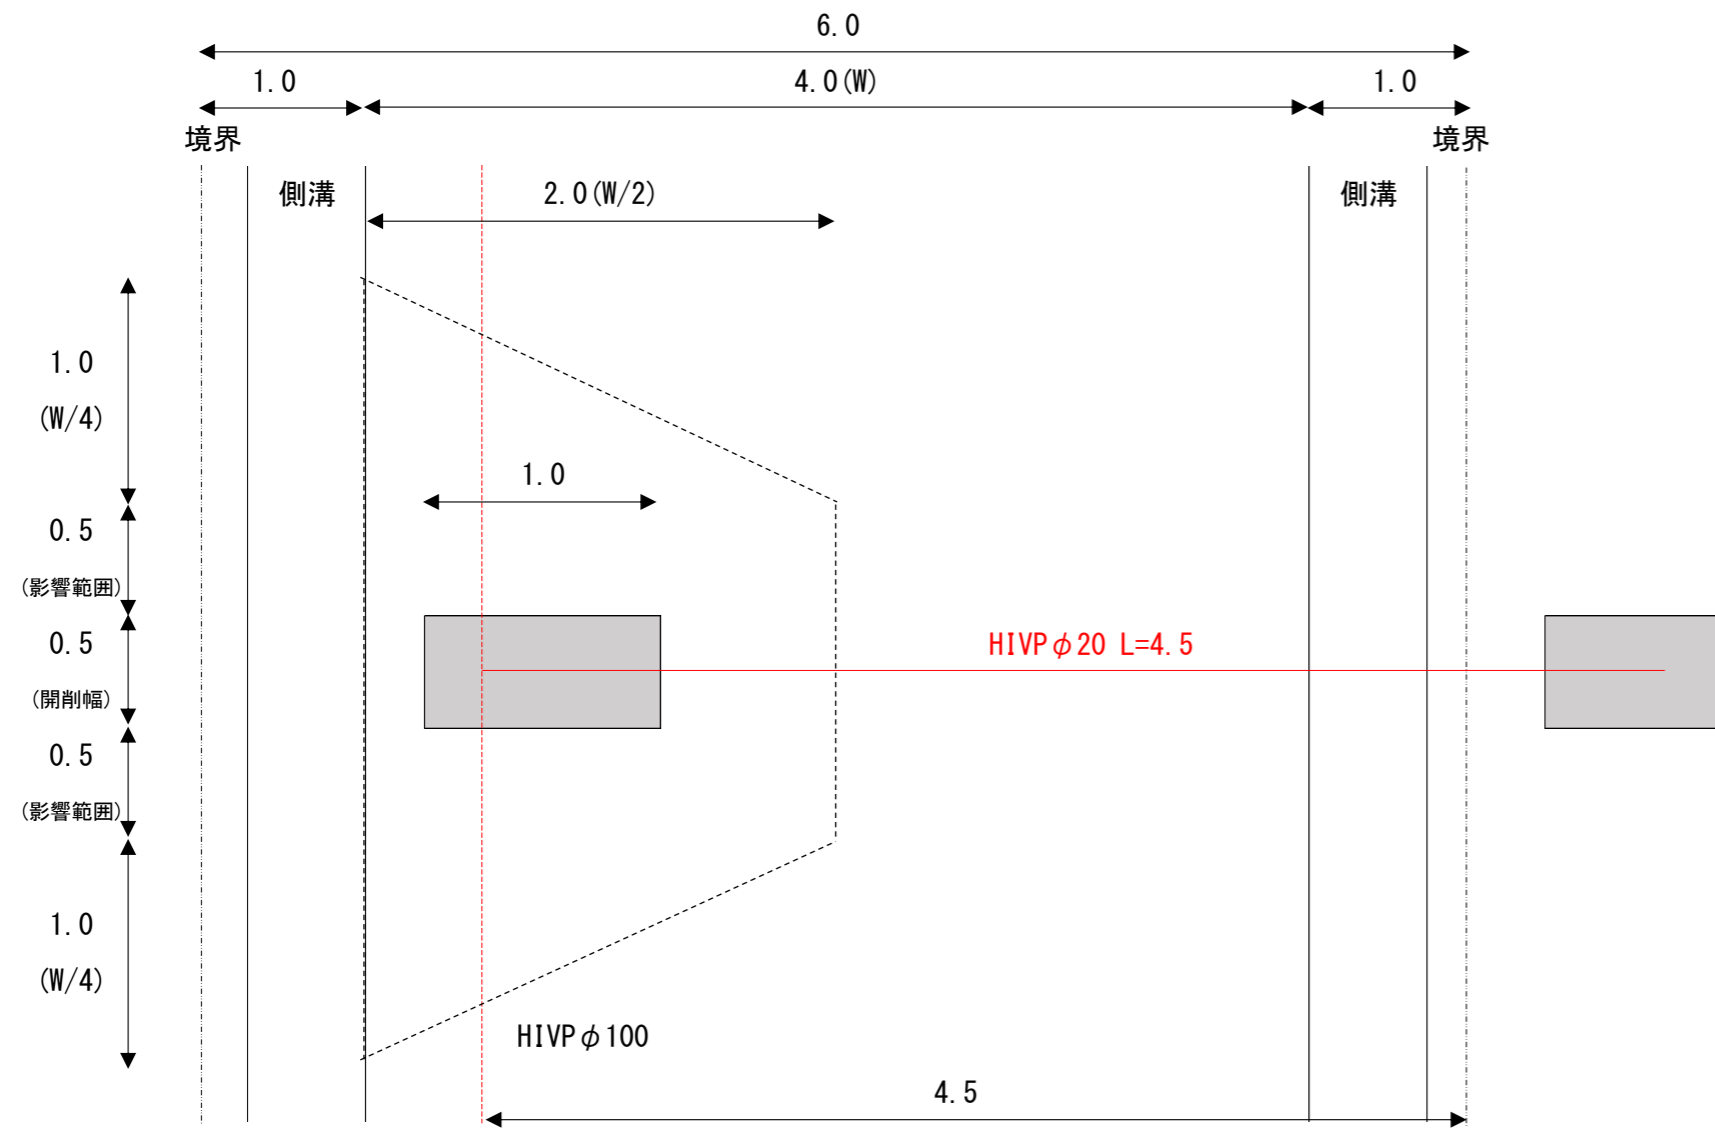

平面図（開削工事）


町道〇〇〇〇号線

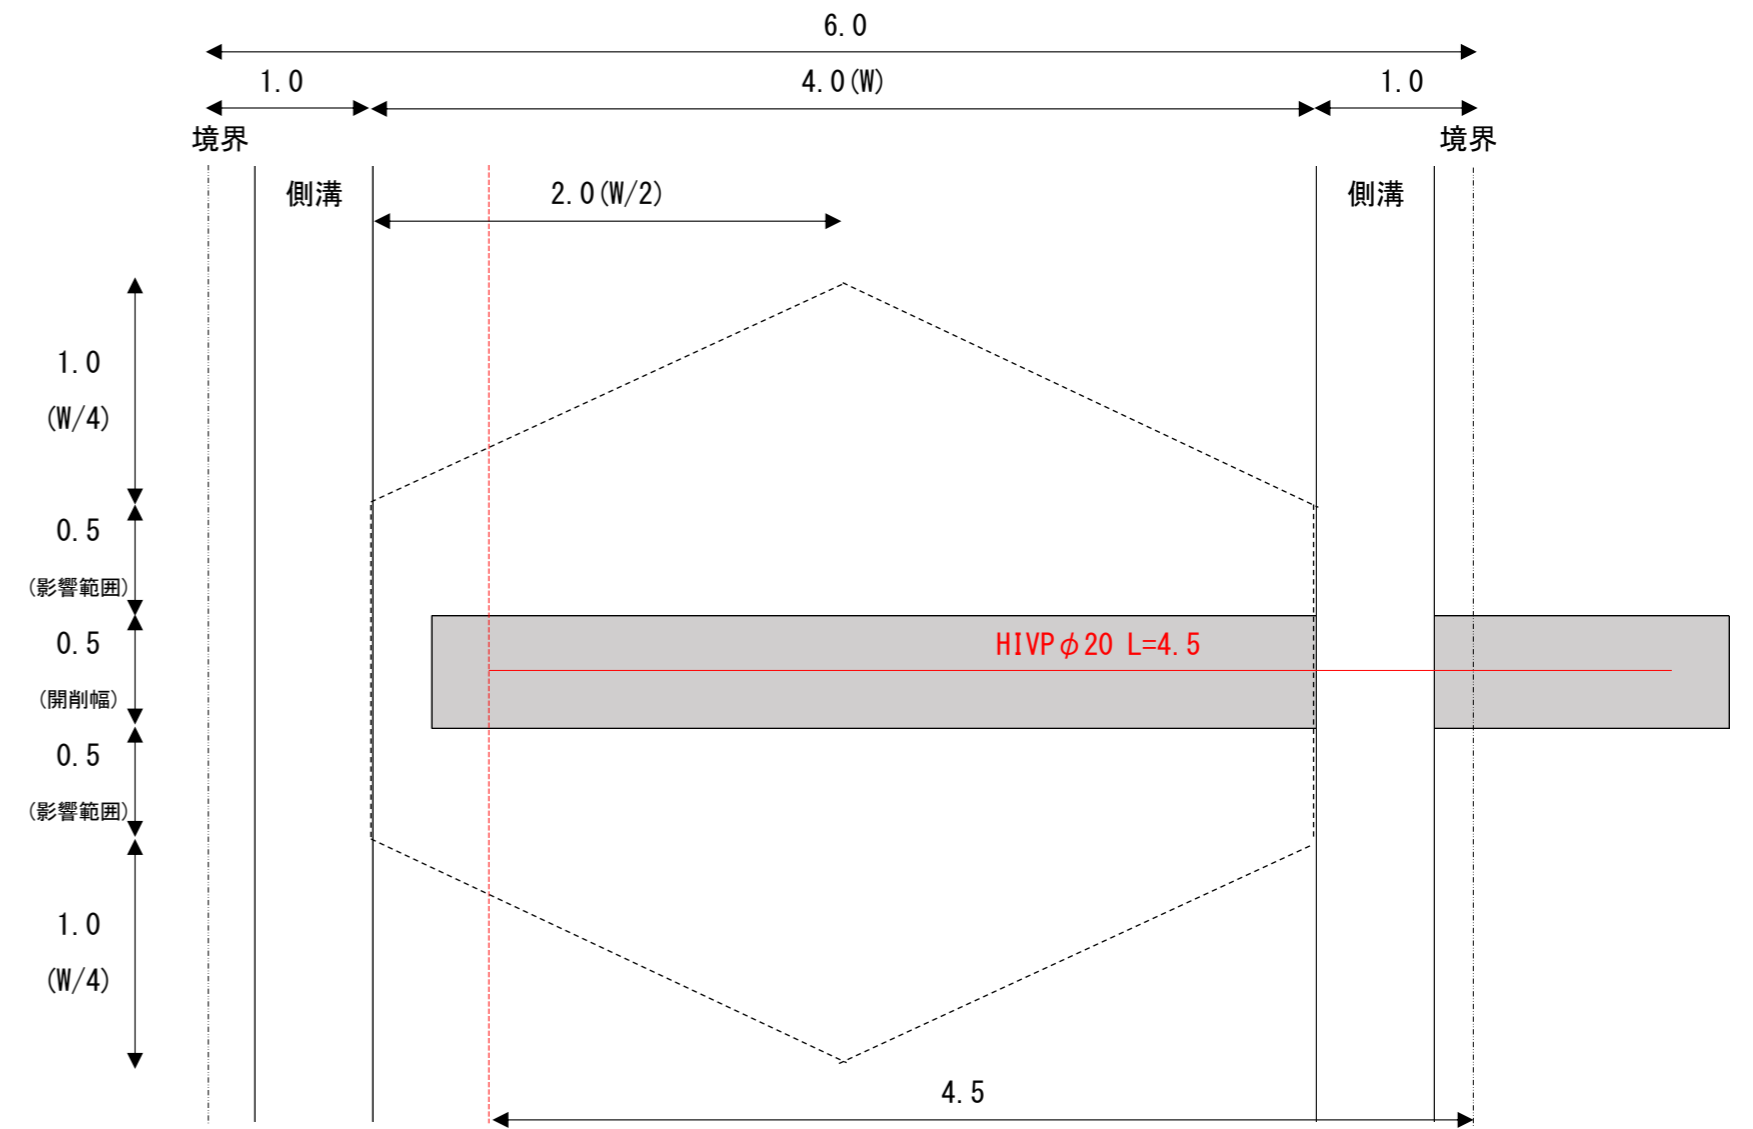

※開削部分に影響幅0.5mを足し、舗装幅の半面以下は半面復旧、超える場合は全面復旧となります。（転圧期間は原則2ヵ月間）

横断面


町道〇〇〇〇号線

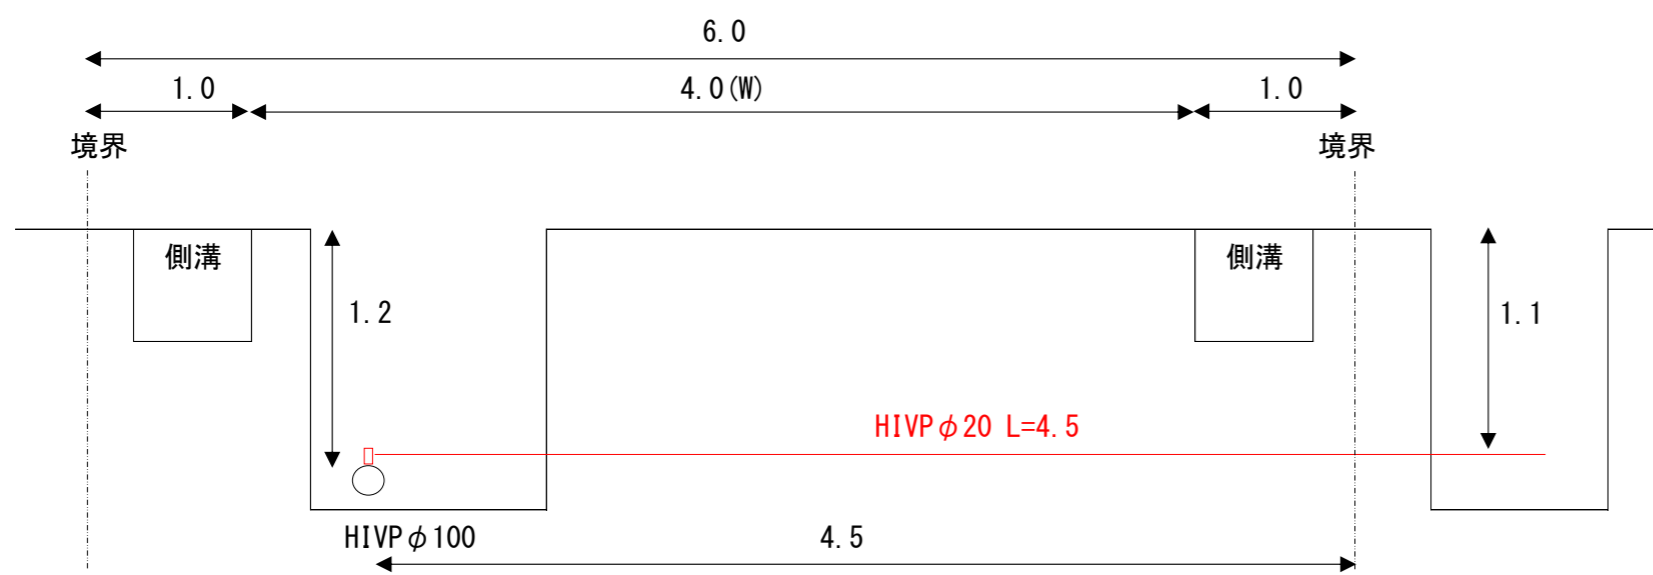

※配水管が1.2mの場合は、給水管は1.1mと表記し、配水管が0.9m（浅埋）の場合は、給水管は0.8mと表記してください。

道路組成図

町道〇〇〇〇号線

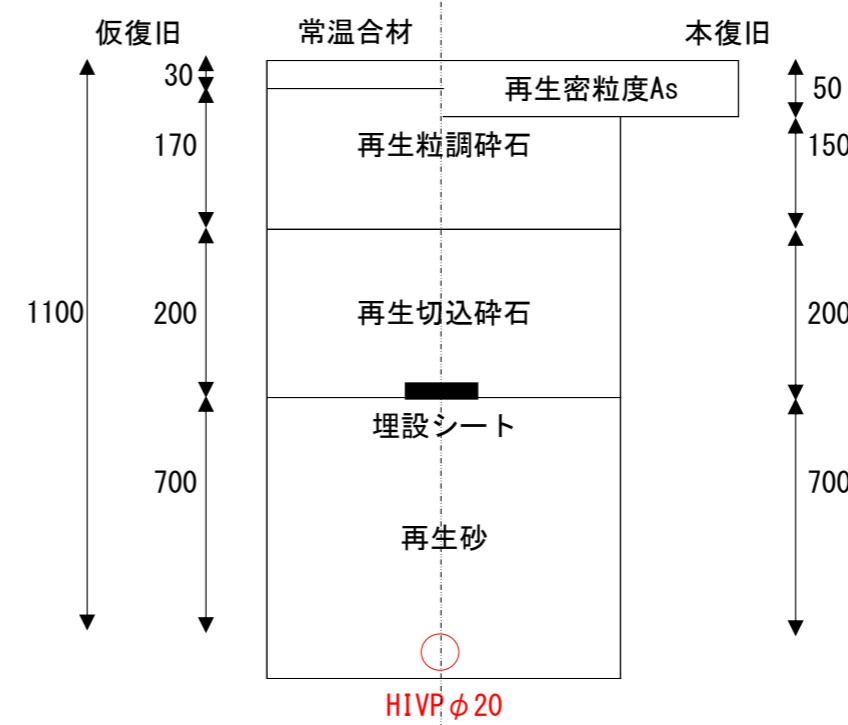

※町道舗装の一般例です。路線により組成は異なります。

占用面積

$$\begin{aligned} & \text{HIVEP } \phi 20 \quad L=4.5\text{m} \\ & S=0.026 \times 4.5 \\ & =0.117 \\ & \approx 0.12\text{m}^2 \end{aligned}$$

※小数点以下第3位は切り上げてください。