



工事場所：比企郡川島町大字畑中348番地

案内図

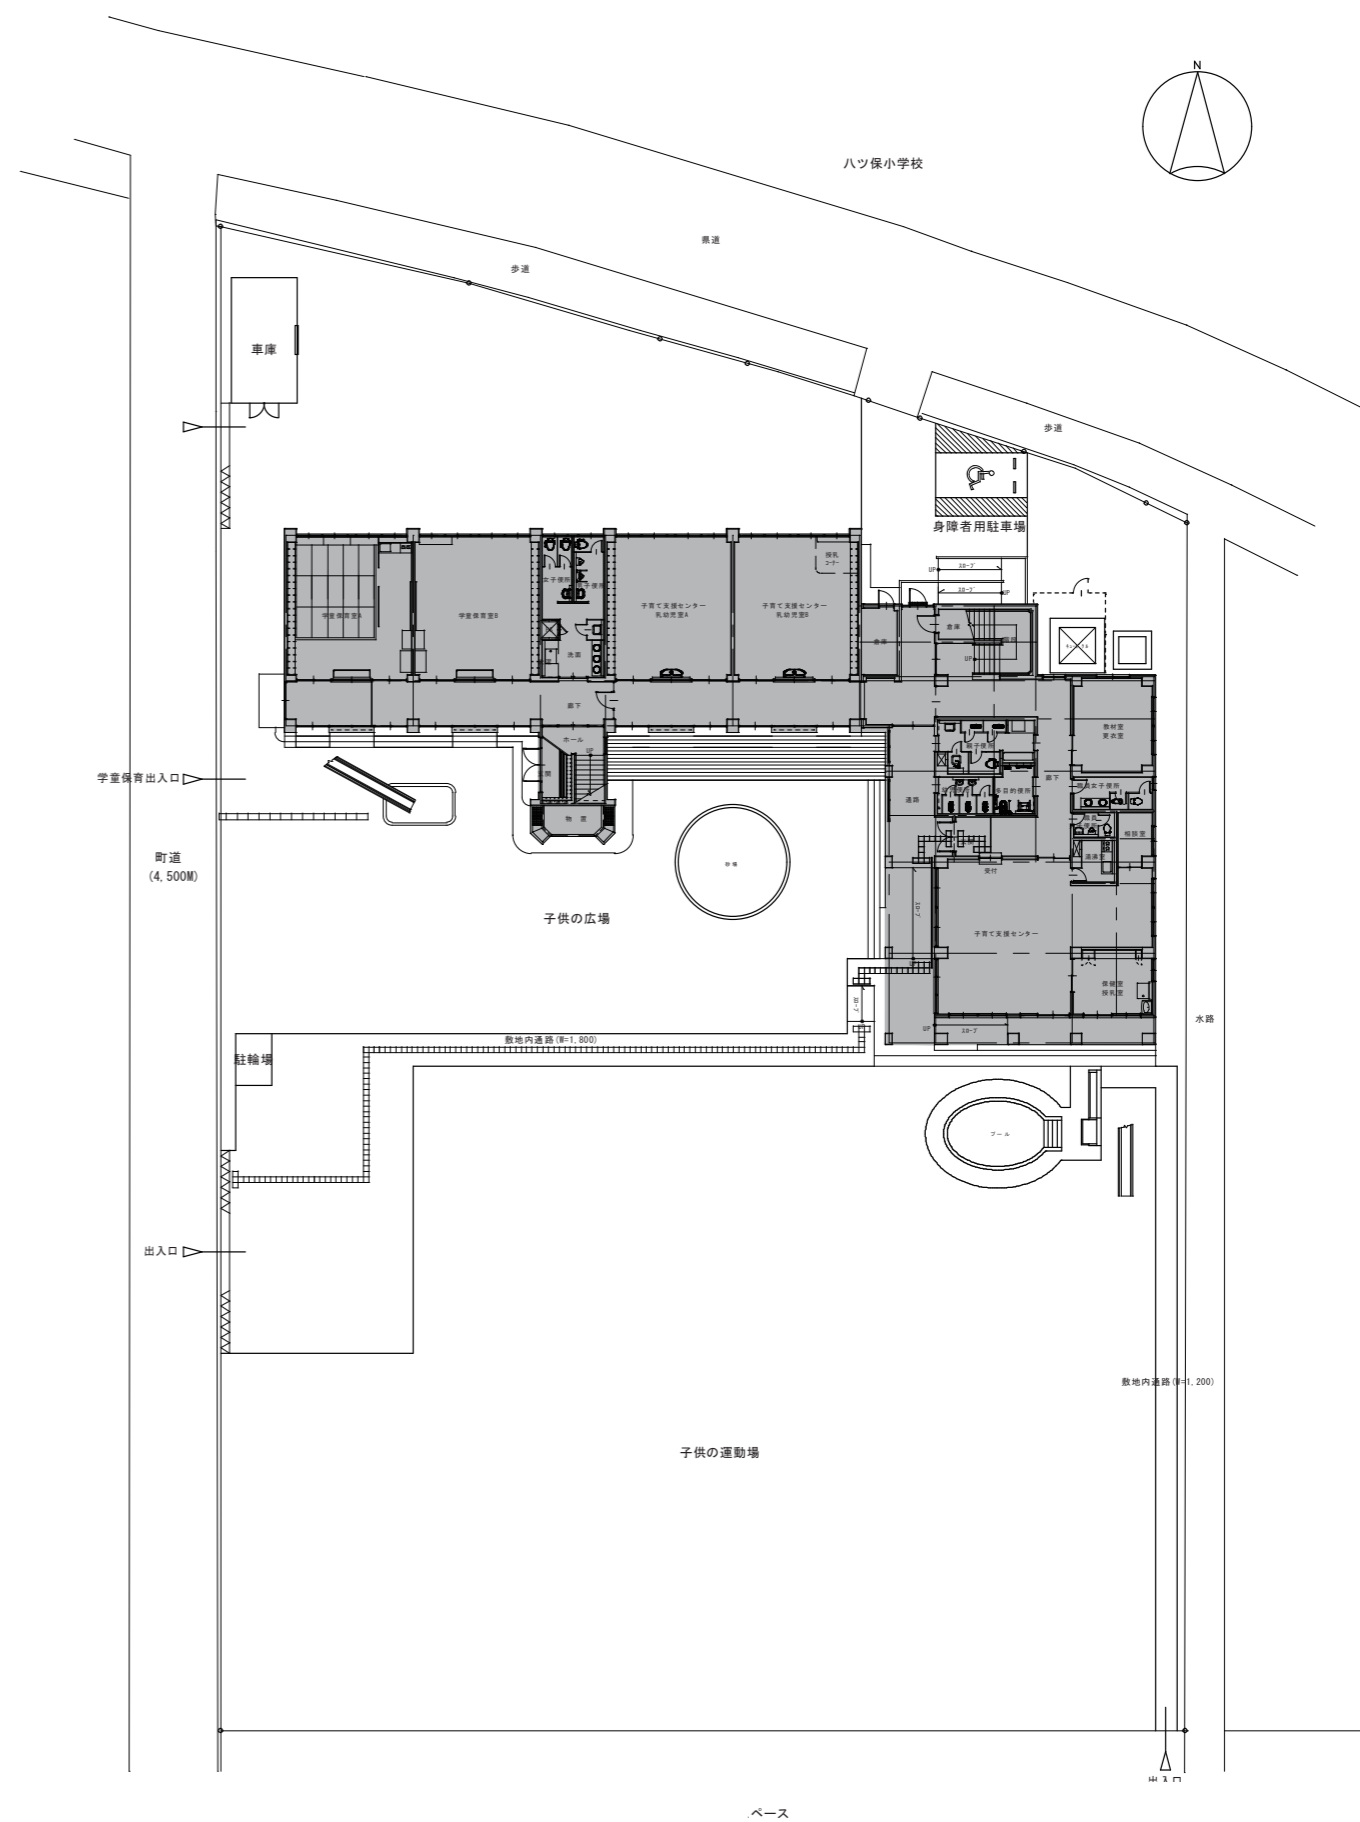

## 川島町子育て支援総合センター 施設配置図

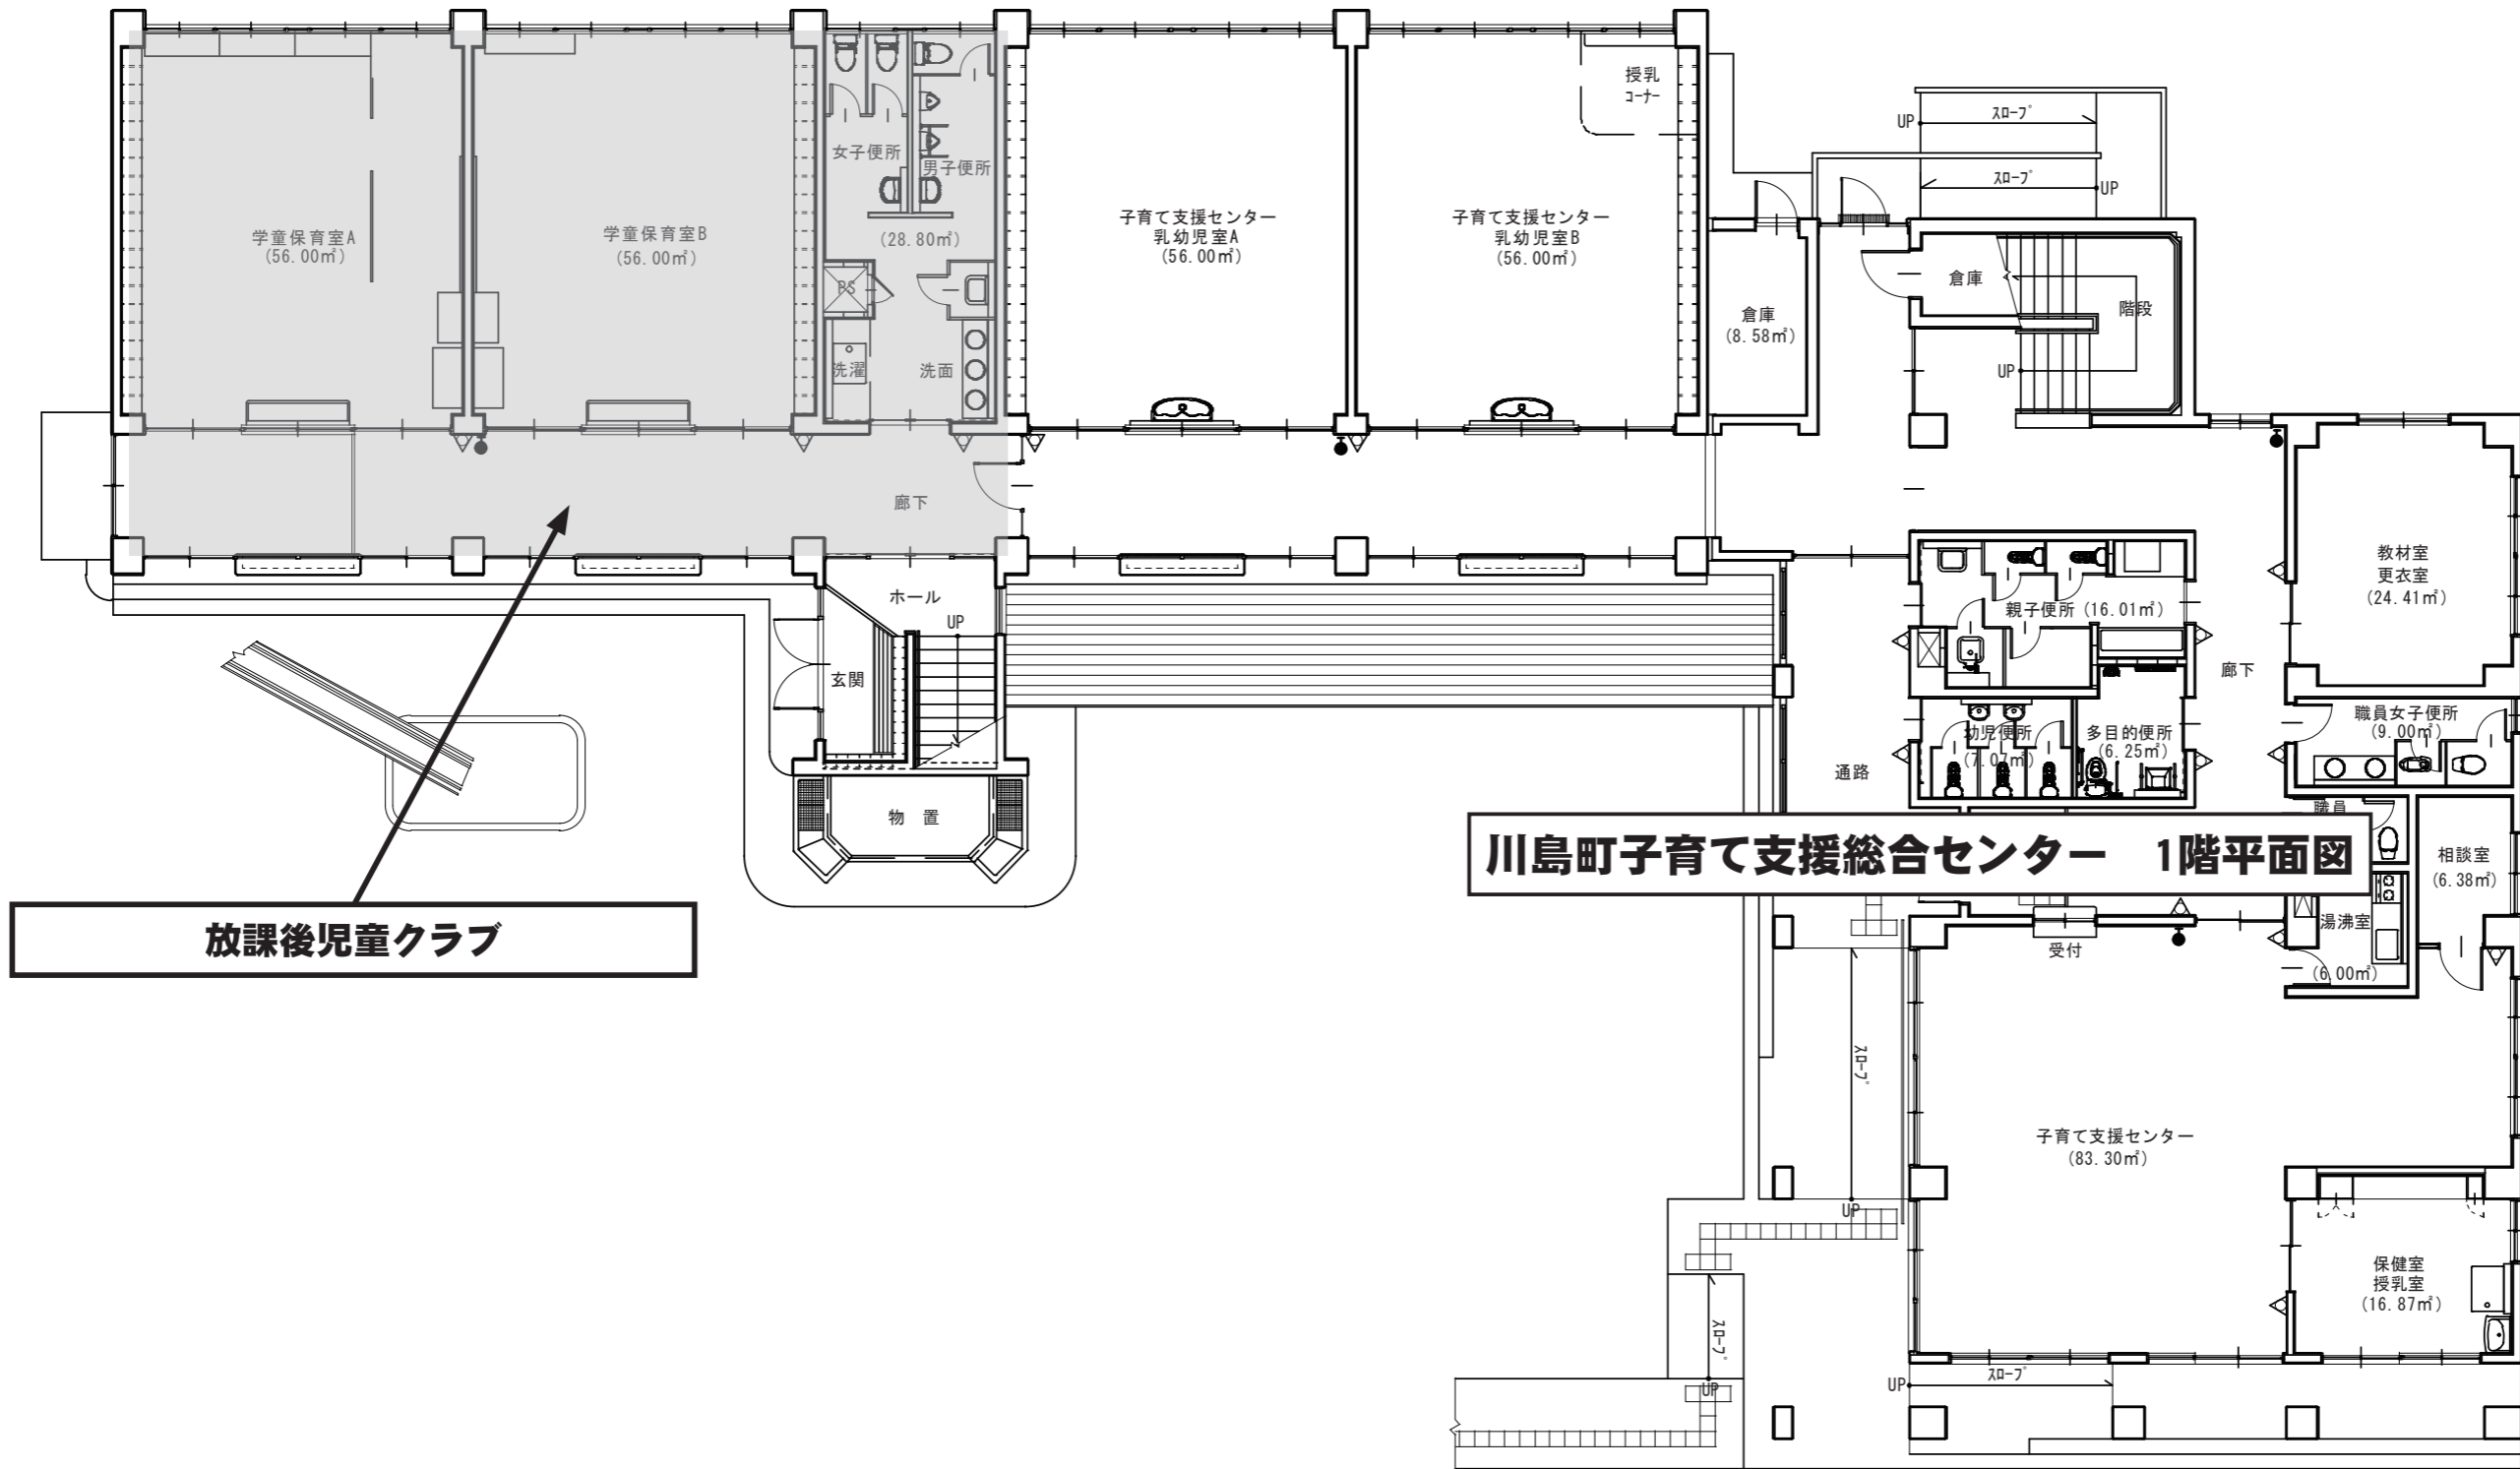


放課後児童クラブ

川島町子育て支援総合センター 1階平面図

川島町子育て支援総合センター 1階平面図



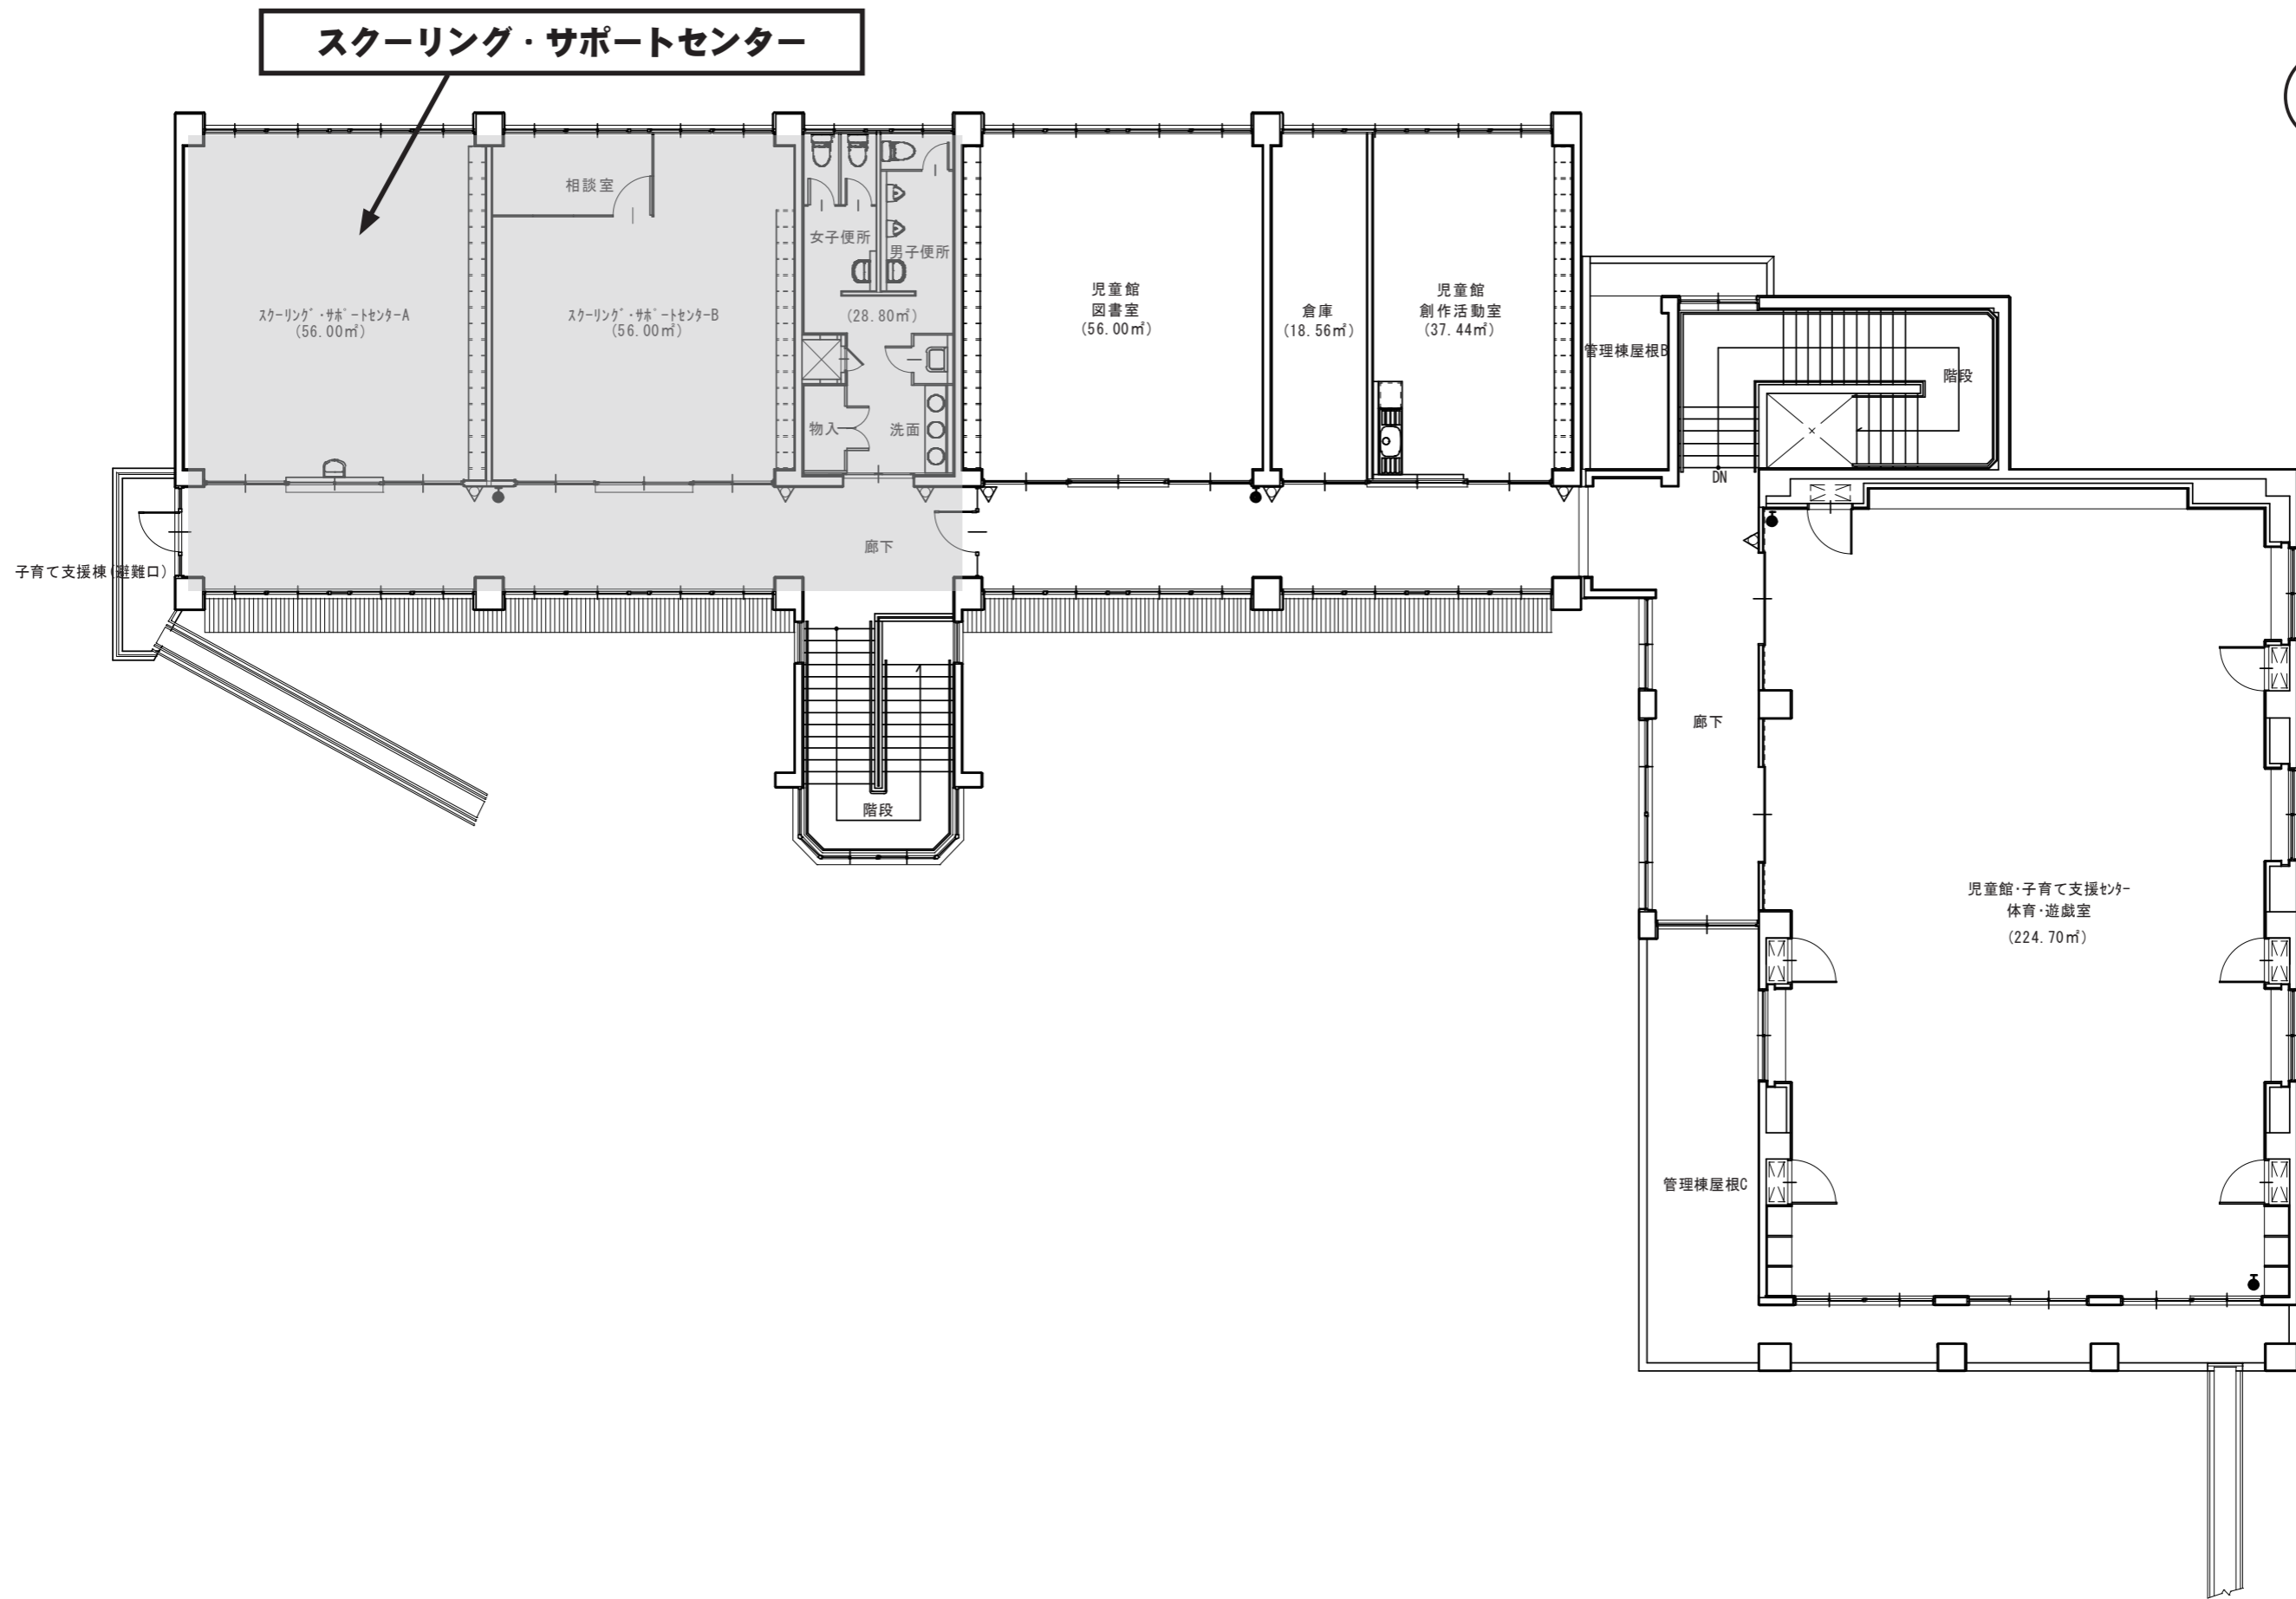

**川島町子育て支援総合センター 2階平面図**