


# 川島町都市計画用途地域図

都市計画市街化区域及び市街化調整区域の決定  
 昭和45年8月25日 埼玉県告示第982号  
 用途地域の変更  
 昭和45年12月28日 埼玉県告示第1595号  
 昭和48年1月16日 埼玉県告示第73号  
 昭和60年11月15日 埼玉県告示第1808号  
 昭和60年11月15日 埼玉県告示第1809号  
 平成7年12月22日 埼玉県告示第1740号  
 平成19年11月16日 埼玉県告示第1685号  
 平成19年11月16日 埼玉県告示第1686号  
 平成22年3月9日 埼玉県告示第351号

# 川島農業振興地域農用地利用区分図

農業振興地域指定  
 昭和45年4月20日 埼玉県告示第436号  
 農用地区域指定認可  
 昭和48年3月20日 農従第2746号  
 農用地区域変更認可  
 昭和51年9月21日 農従第1485号  
 農用地区域変更認可  
 昭和51年12月27日 農従第2337号  
 農用地区域変更認可  
 昭和54年6月15日 農従第647号  
 農用地区域変更同意  
 平成16年12月21日 東農振第976号  
 農用地区域変更同意  
 平成19年11月13日 東農振第806号

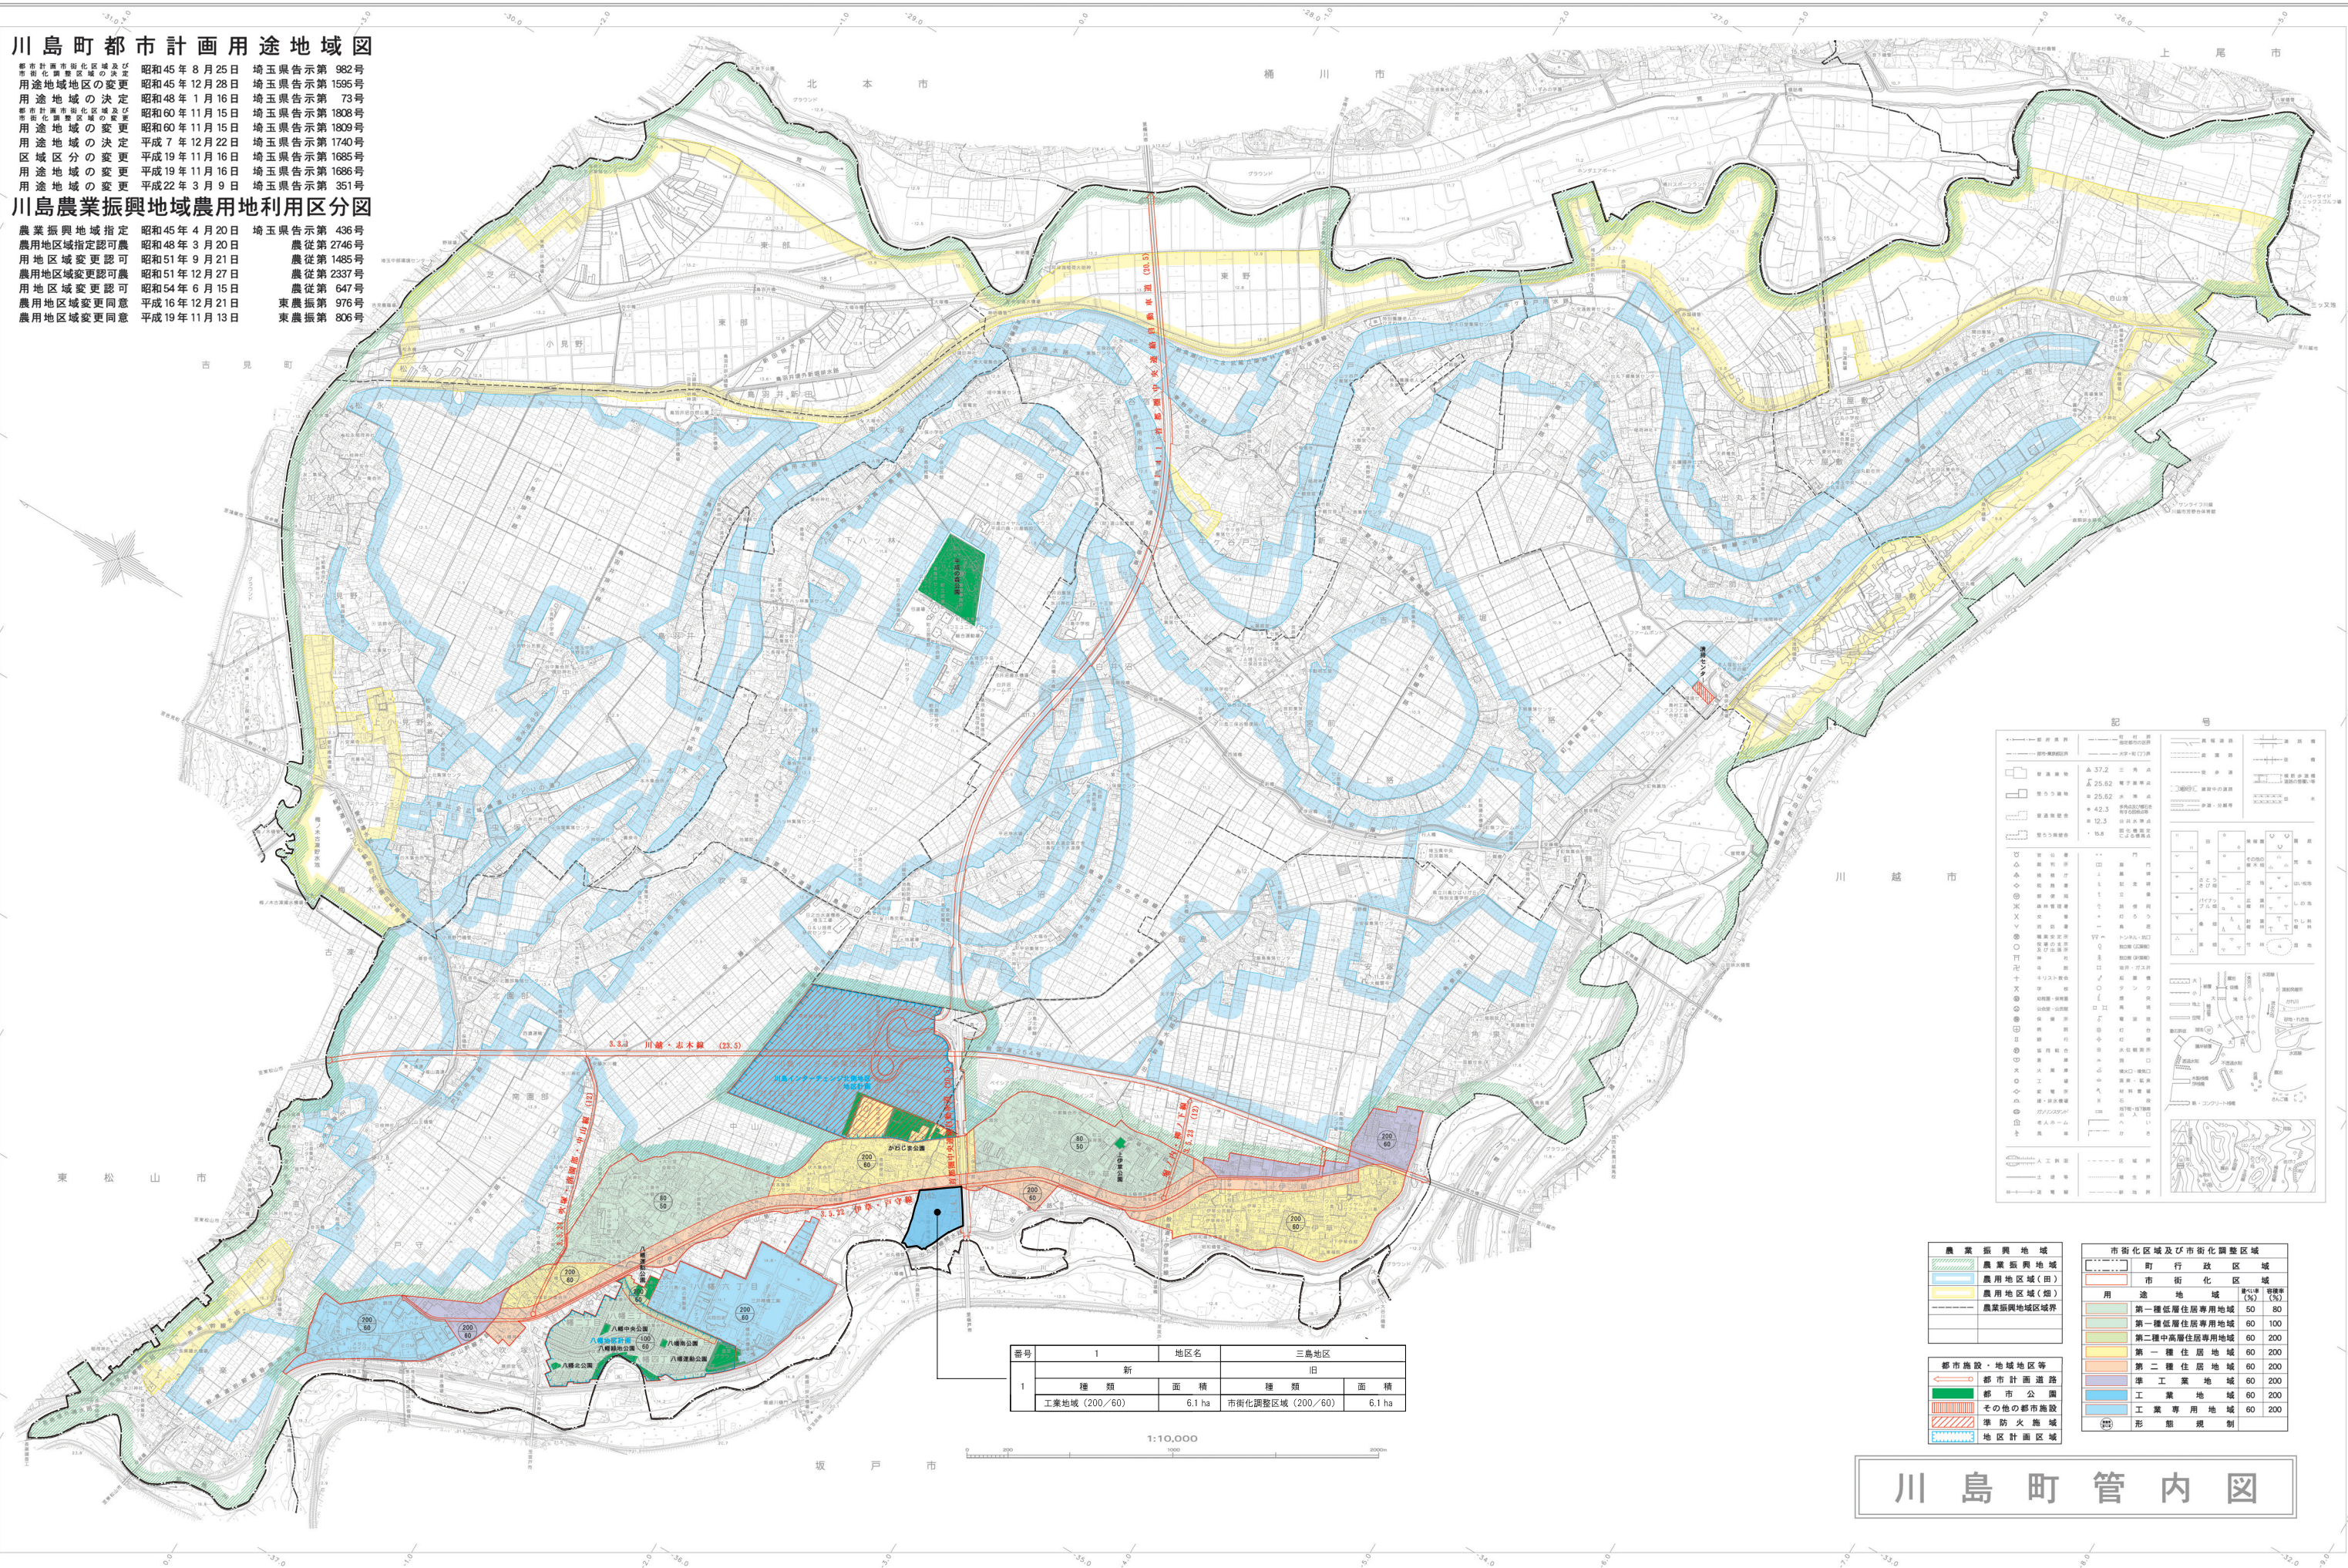

**記号**

▲ 37.2	30m	▲ 37.2	30m
▲ 25.62	20m	▲ 25.62	20m
▲ 42.3	40m	▲ 42.3	40m
▲ 12.5	10m	▲ 12.5	10m
▲ 9.8	8m	▲ 9.8	8m

市街化調整区域  
 市街化区域  
 農業振興地域  
 農用地区域(田)  
 農用地区域(畑)  
 農業振興地域境界  
 都市施設-地域地区等  
 都市計画道路  
 都市公園  
 その他の都市施設  
 準防火施設  
 地区計画区域

番号	1	地区名	三島地区
		新	旧
		種類	種類
		面積	面積
		工業地域(200/60)	6.1 ha
		市街化調整区域(200/60)	6.1 ha

1:10,000

# 川島町管内図