


# ● 小学校低学年棟 建設工事内容

## 小学校低学年棟 校舎平面図 1階

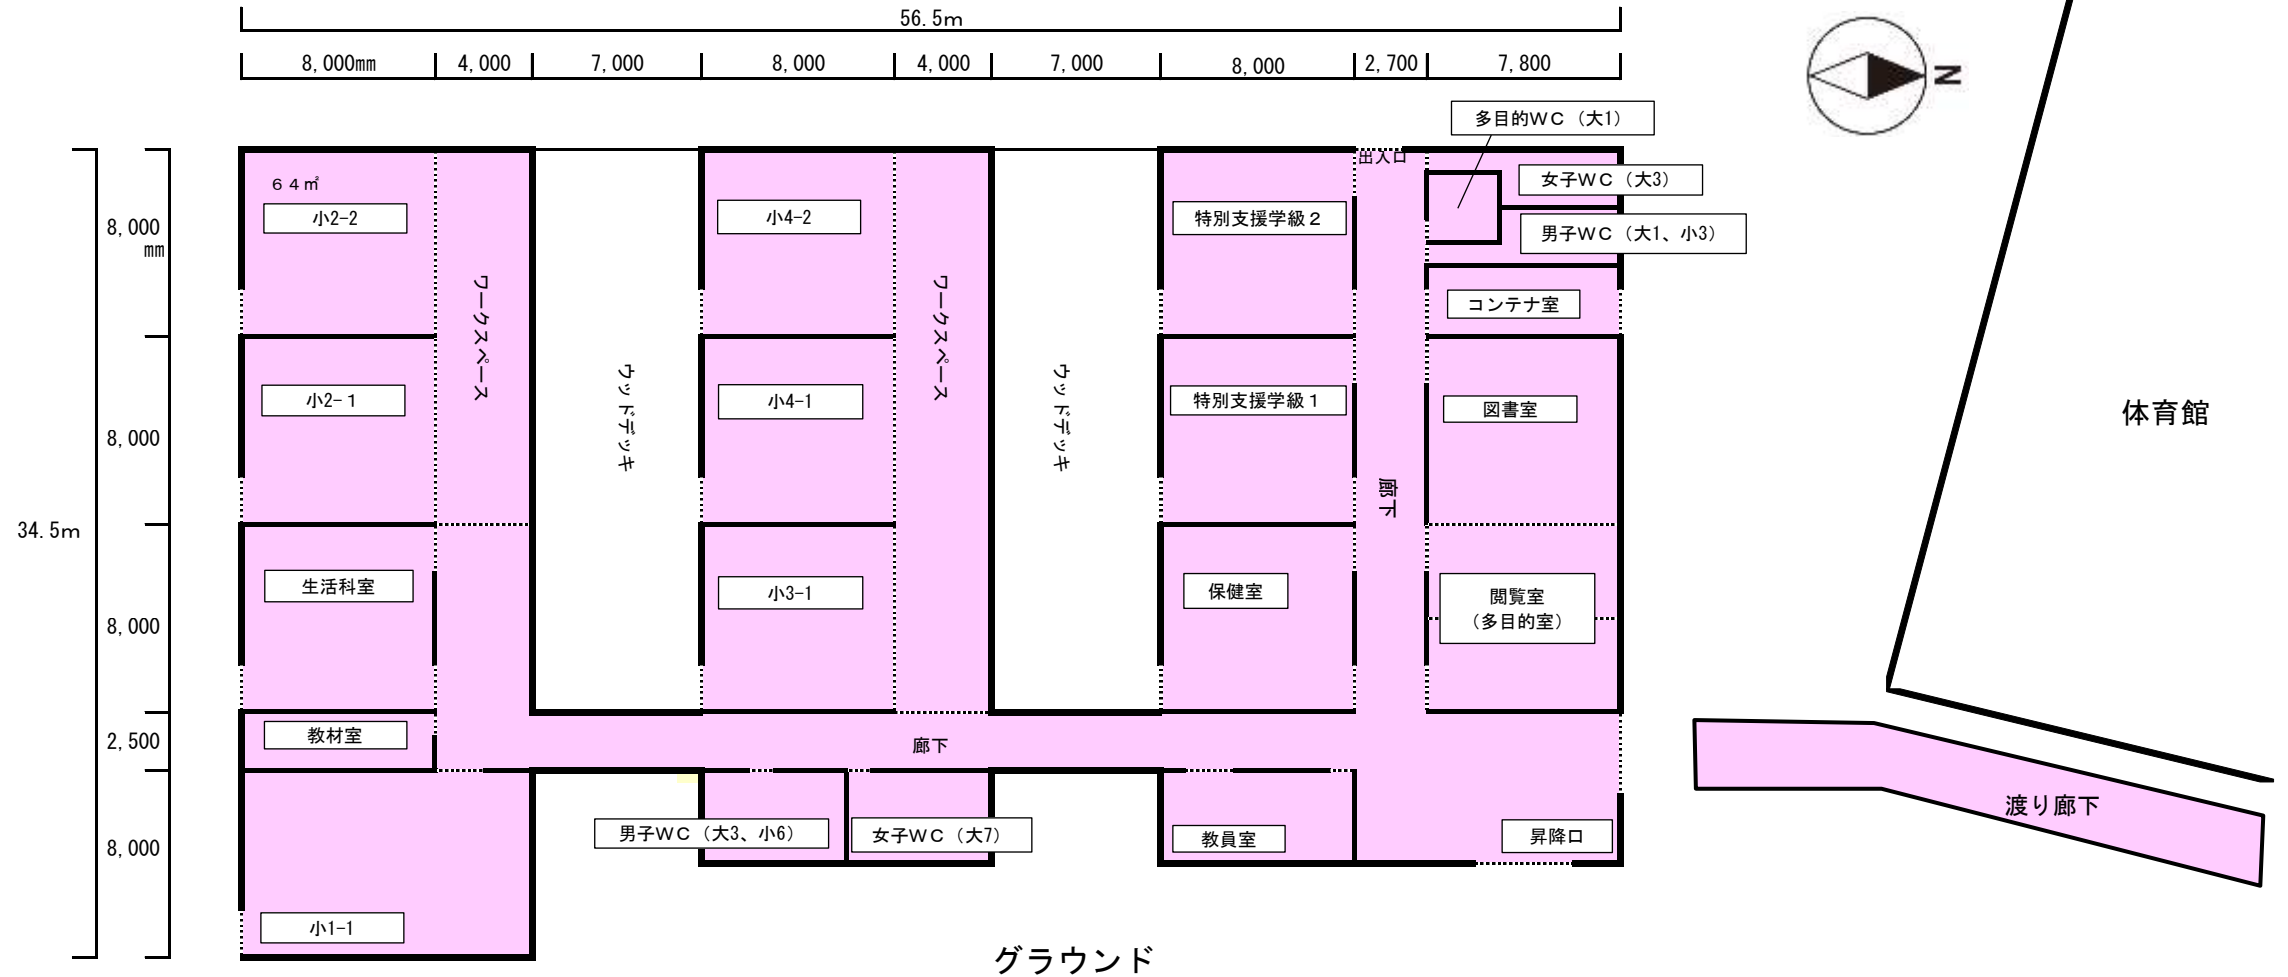

参考) 児童数の予想数 (令和7年度)

学年	人数	クラス数	備考
1年生	33	1	つばさ南小とつばさ北小児童の合計
2年生	45	2	"
3年生	30	1	"
4年生	37	2	"
合計	145	6	

参考) 小学校低学年棟の概要

構造 : 軽量鉄骨造  
 階数 : 平屋建  
 面積 : 1,300㎡程度  
 部屋数 : 12部屋 (教室、保健室、図書室、閲覧室)

- ・ 採光、安全に配慮し、教室を南側に向けて配置することとします。
- ・ 渡り廊下を設置して、既存校舎 (中学校校舎) と接続します。バリアフリーに対応するものとします。
- ・ 中学校の体育、部活動に支障がないよう、増築校舎南側に遊具 (5基程度) を設置します。
- ・ 昇降口に下駄箱も設置することとします。 (250程度)
- ・ 給食受所に、給食配送車が付けられるようにします。 (このため水路に橋を架けます。)