

(2). 古民家の施設整備について


1. 施設概況について



- ・所在地：川島町大字下伊草105-1
- ・建物床面積：216.22m²（1階151.76m²、2階64.46m²）
- ・土地面積：1108.52m²（4筆合計）
- ・築年数：100年弱
- ・物置床面積：46.28m²
- ・土地及び建物所有者：川島町（令和4年12月寄附）




※次ページ以降
芝浦工業大学 建築学部建築学科
建築史・建築保存研究室にて作成



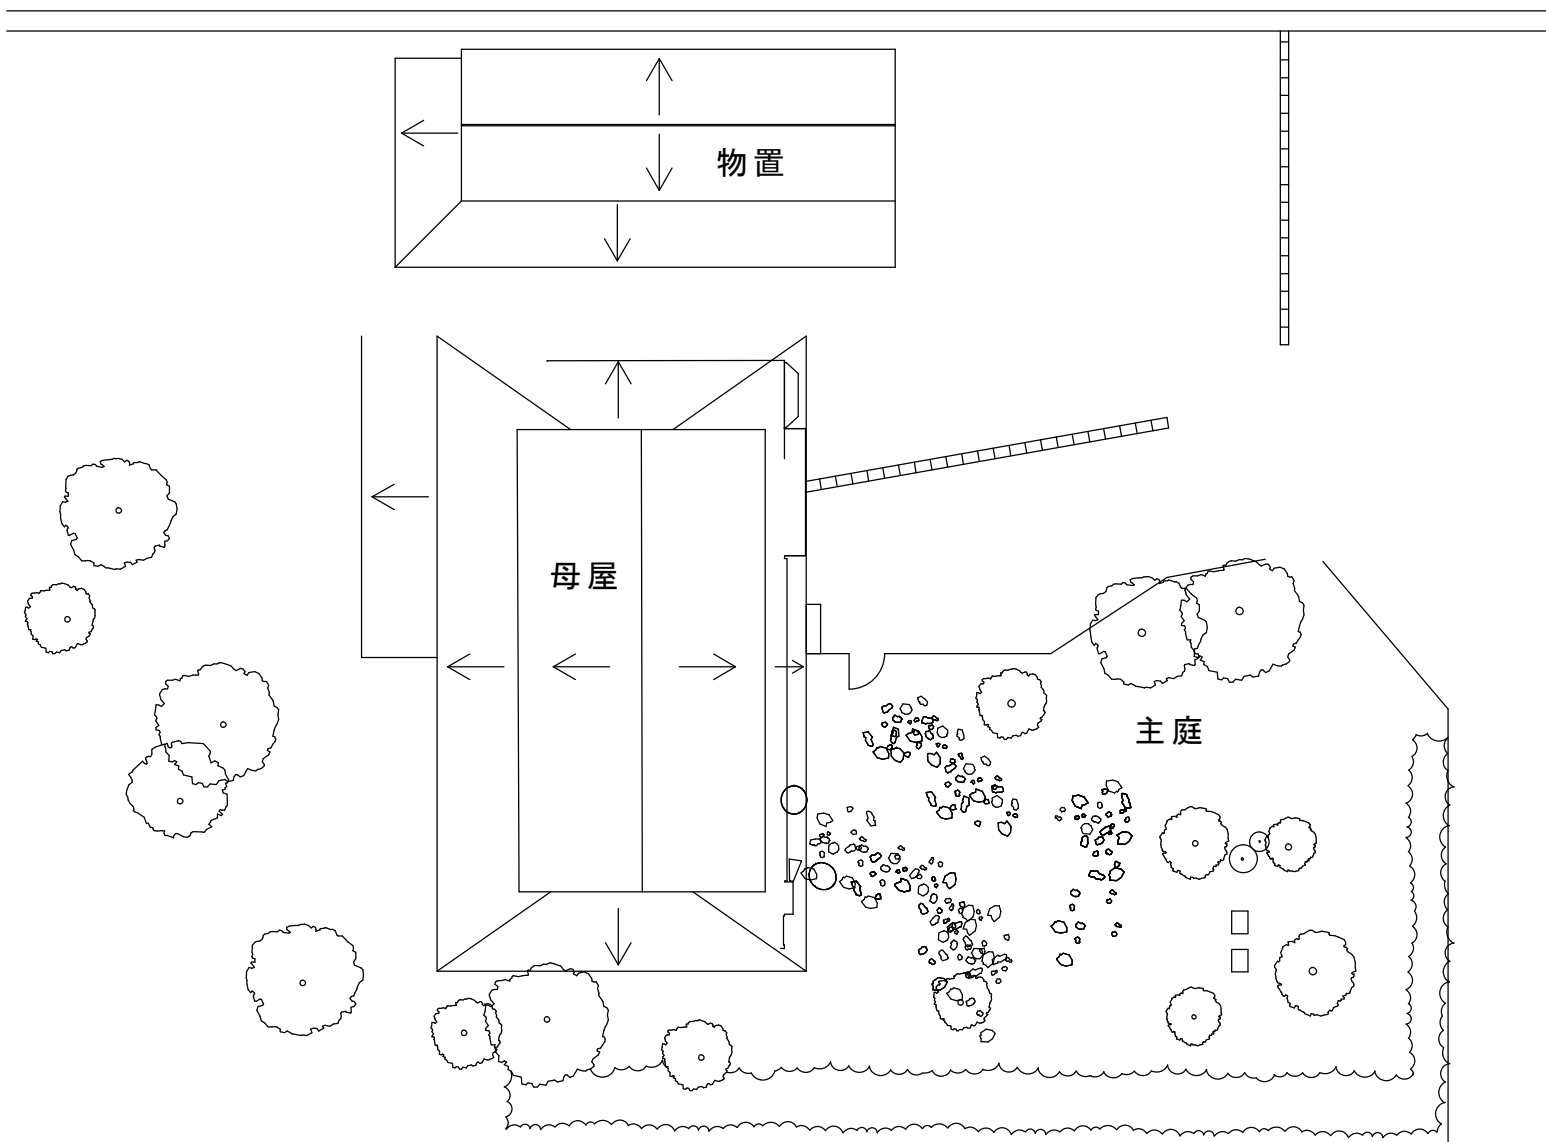


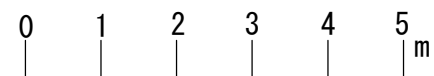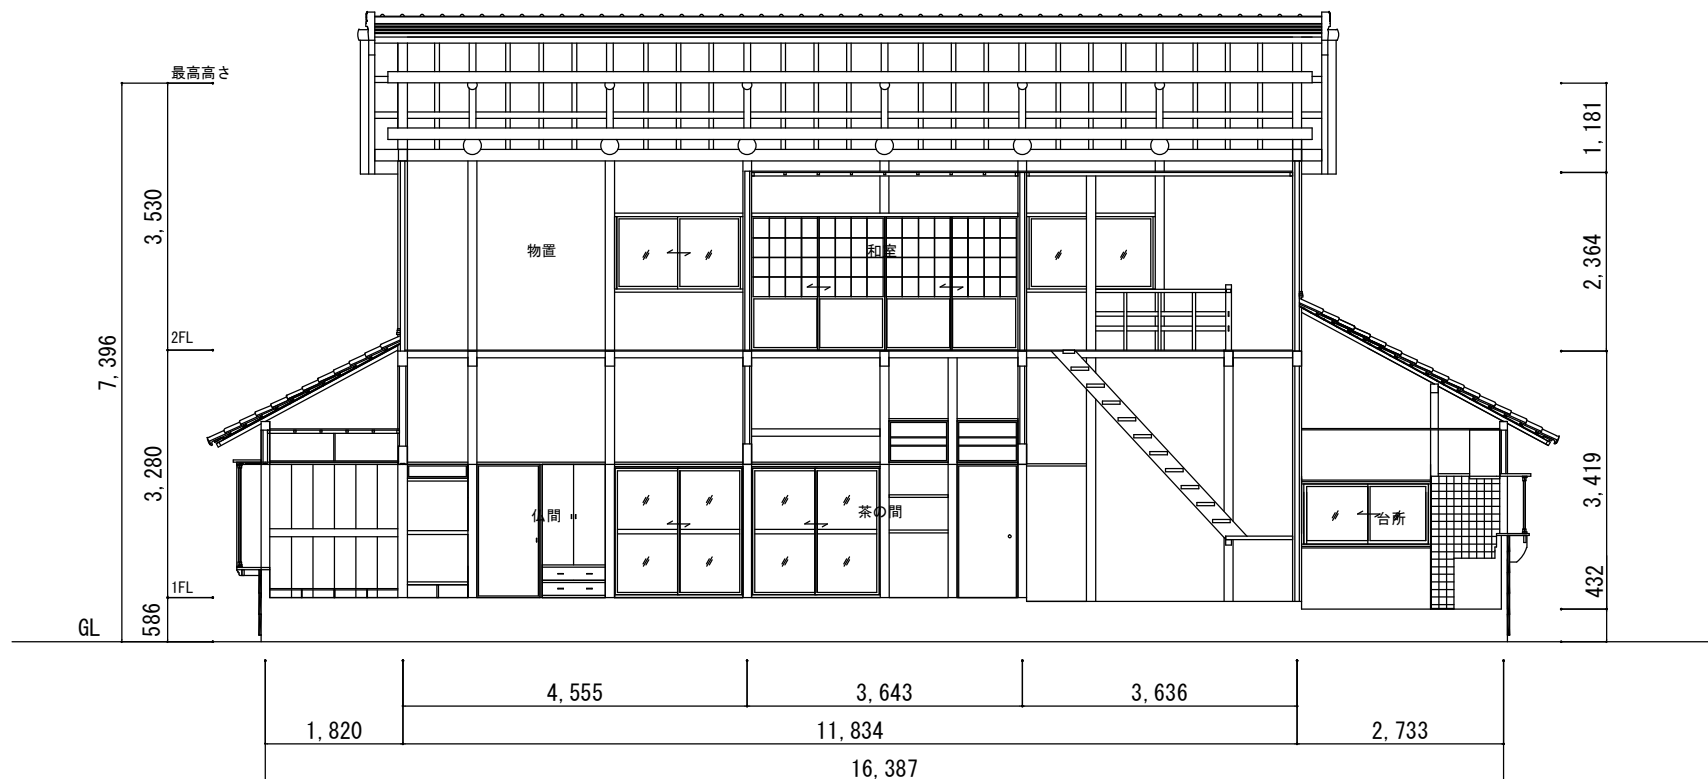

桁行断面図


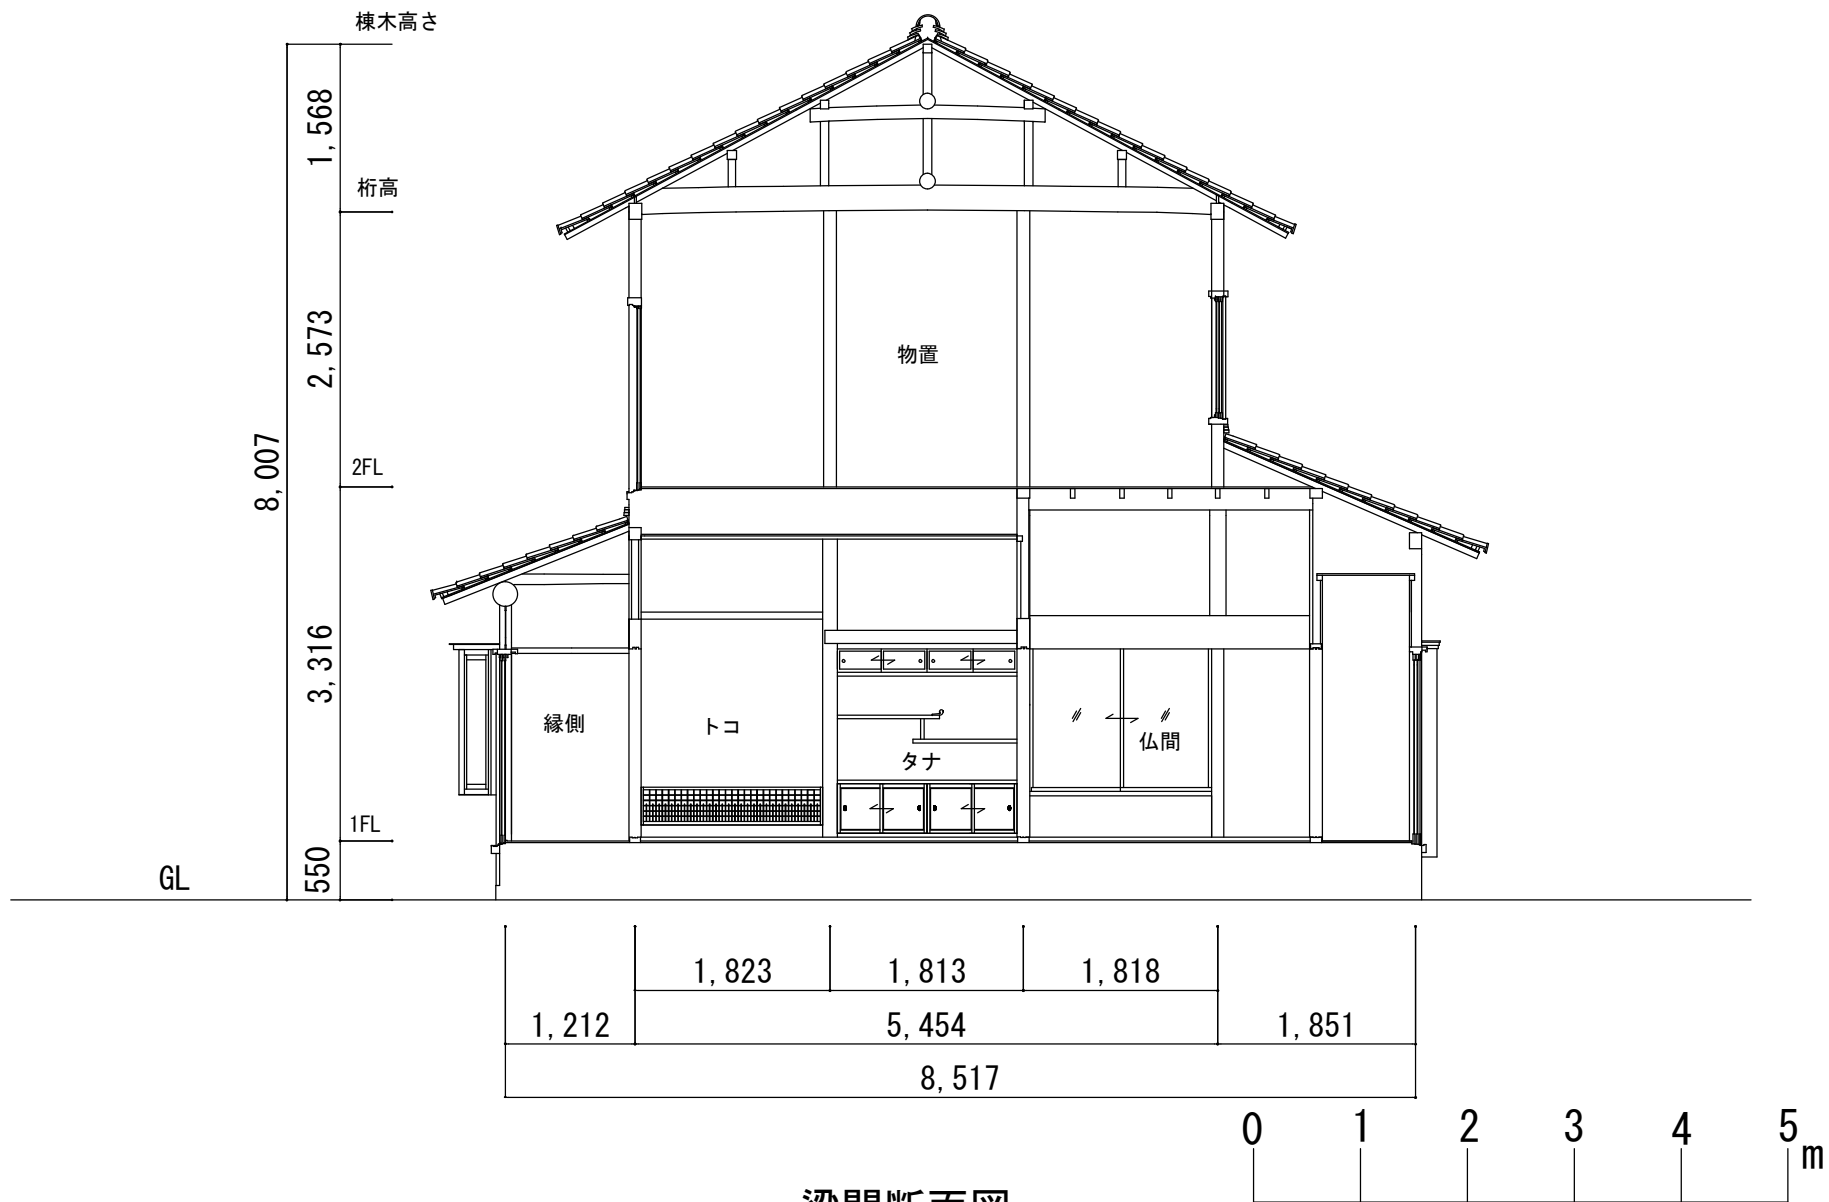


梁間断面図

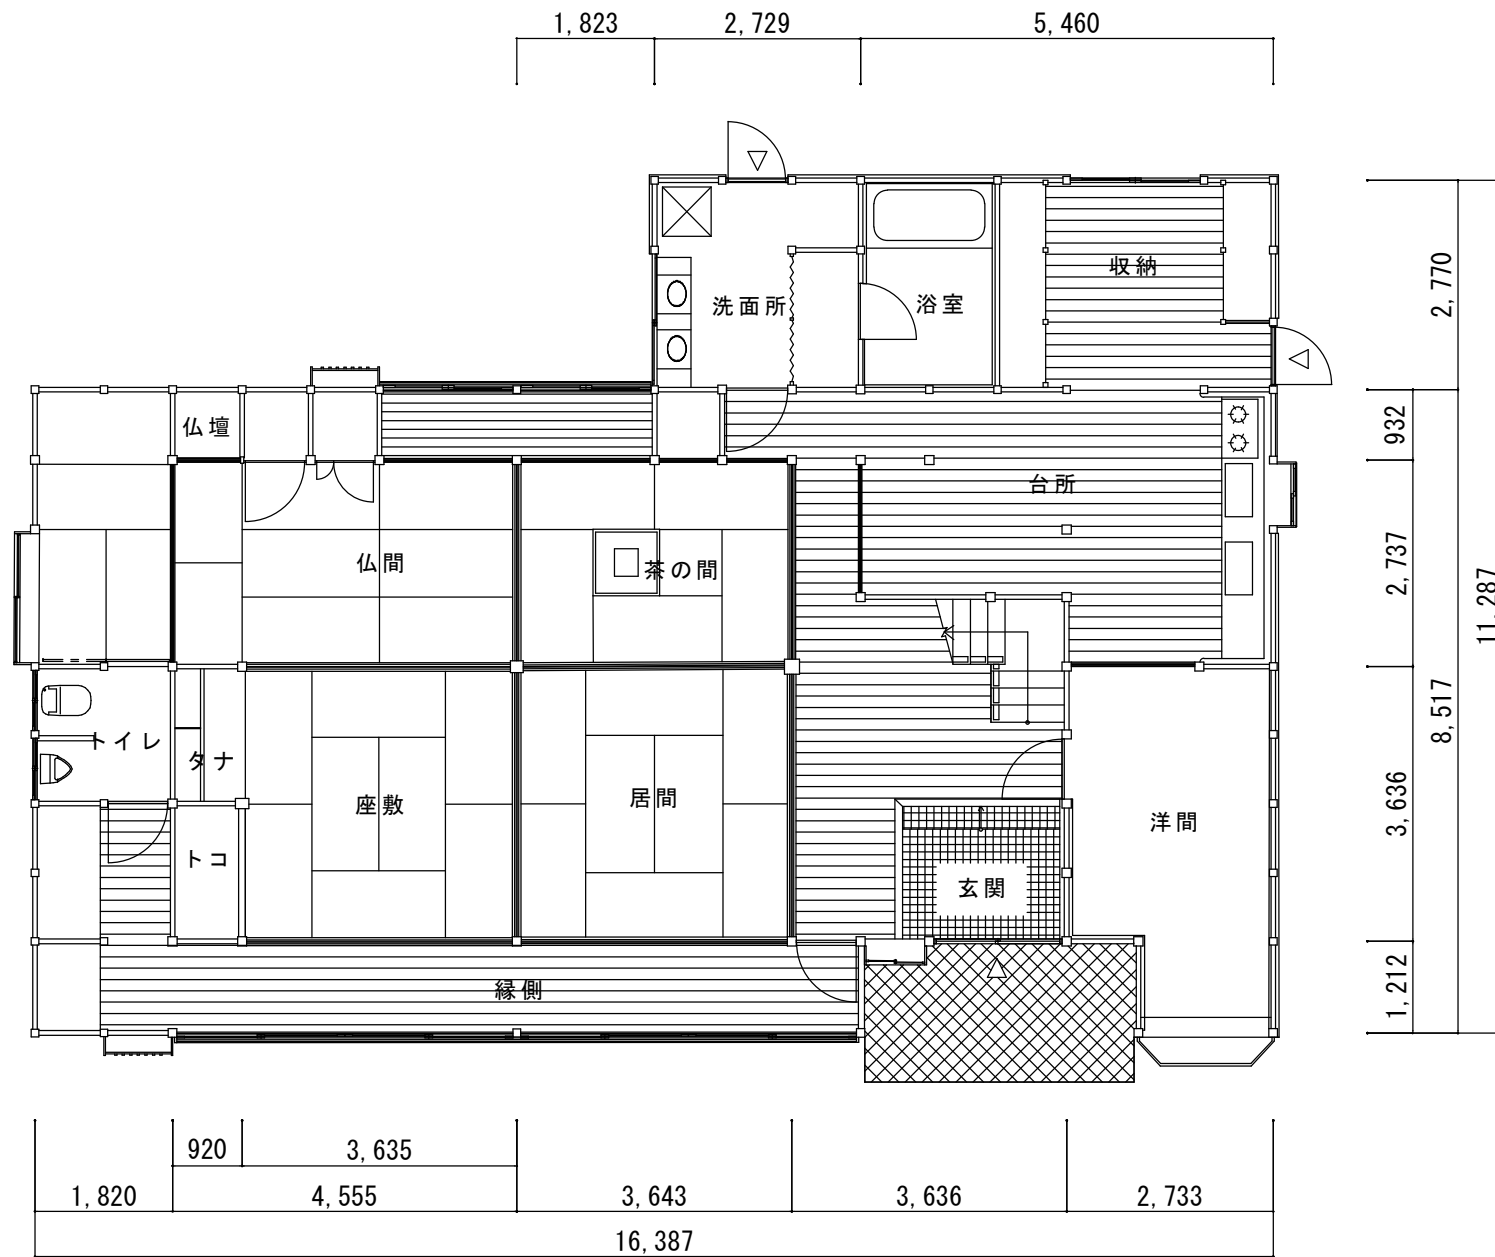

1階平面図



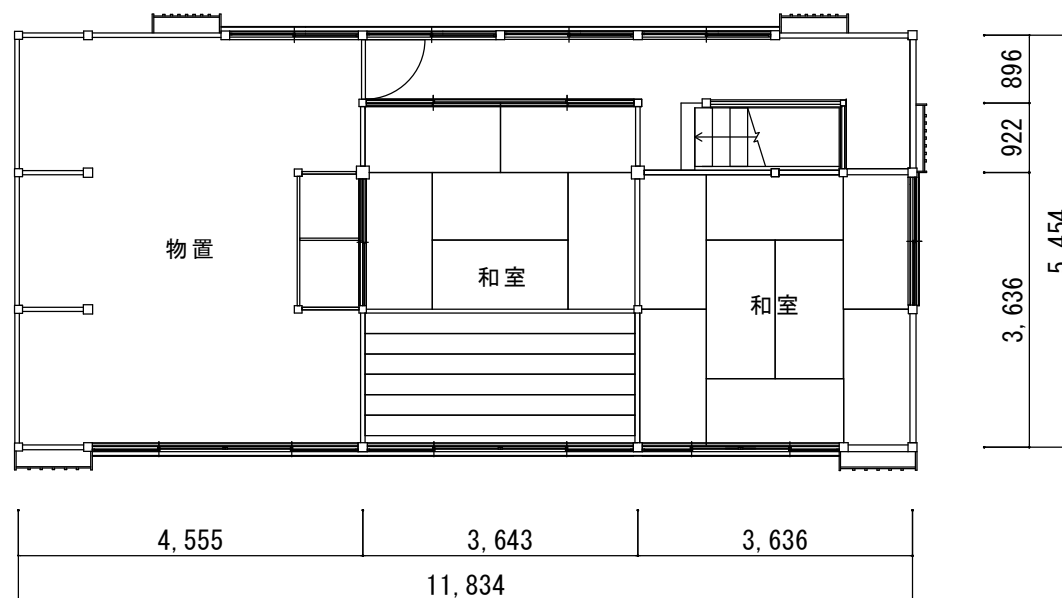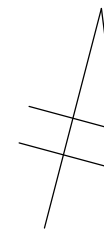

2階平面図



2. トイレ設置工事について


業務名：川島町古民家トイレ設置工事

工事期間：年内完成予定

契約業者：細野設備工業

概要：古民家の利活用にあたり、ユニバーサルトイレを物置北側に設置する。

トイレ設置箇所

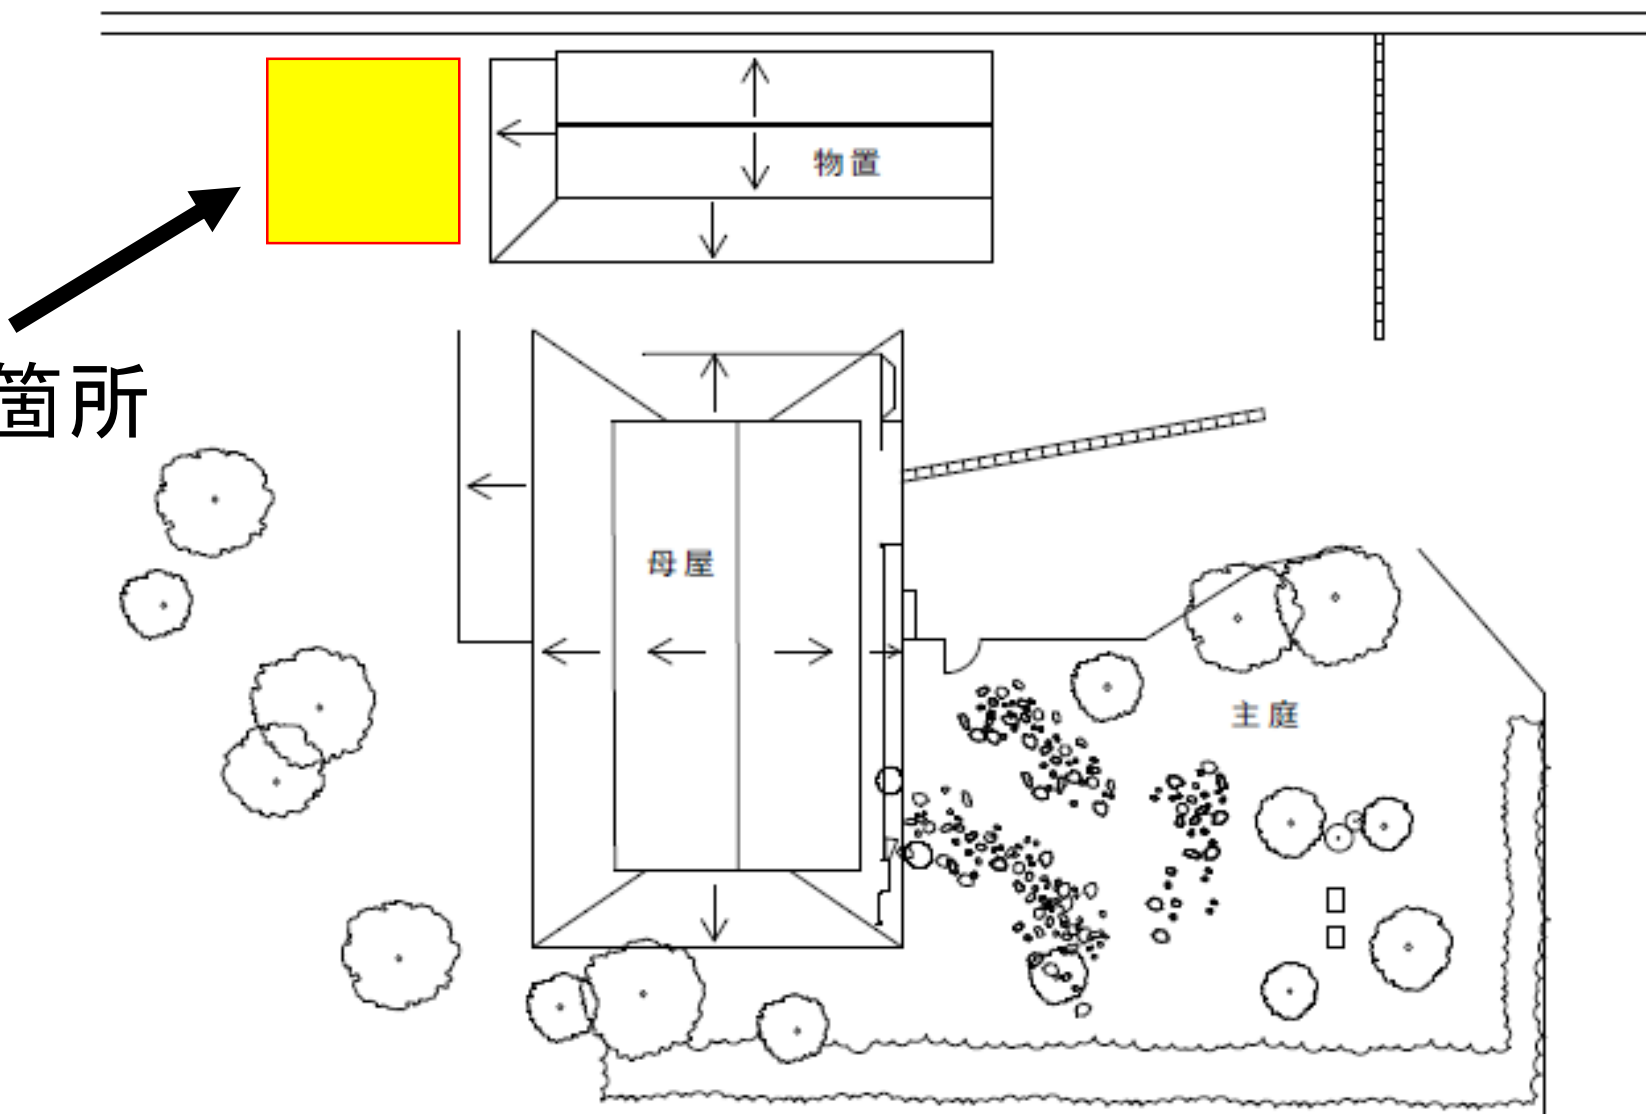

3. リフォーム設計業務委託について

業務名：川島町古民家リフォーム設計業務委託（仮）

契約期間：未定

契約業者：未定

概要：下伊草地内に現存する古民家の利活用にあたり、必要な改修等を実施するために必要な調査・手続き及び設計を行うものである。

古民家利活用検討委員会から提言された「古民家利活用に関する提言書」及び（仮称）古民家利活用管理・運営委員会の意向に基づき実施する。

対象：母屋・物置・外構

- ・現況調査（耐震性、劣化点・是正点、壁量調査等）
- ・改修設計