



### 川島町都市計画用途地域図

- 都市計画用途地区及び都市計画区域の決定 昭和45年8月25日 埼玉県告示第982号
- 用途地区の変更 昭和45年12月28日 埼玉県告示第1595号
- 用途地区の決定 昭和48年1月16日 埼玉県告示第73号
- 都市計画用途地区の変更 昭和60年11月15日 埼玉県告示第1808号
- 用途地区の変更 昭和60年11月15日 埼玉県告示第1809号
- 用途地区の決定 平成7年12月22日 埼玉県告示第1740号
- 用途地区の変更 平成19年11月16日 埼玉県告示第1685号
- 用途地区の変更 平成19年11月16日 埼玉県告示第1686号
- 用途地区の変更 平成22年3月9日 埼玉県告示第351号
- 用途地区の変更 平成27年3月27日 埼玉県告示第313号
- 用途地区の変更 平成27年3月27日 川島町告示第19号

### 川島農業振興地域農用地利用区分図

- 農業振興地域指定 昭和45年4月20日 埼玉県告示第436号
- 農用地指定認可 昭和48年3月20日 農従第2746号
- 農用地区域変更認可 昭和51年9月21日 農従第1485号
- 農用地区域変更認可 昭和51年12月27日 農従第2337号
- 農用地区域変更認可 昭和54年6月15日 農従第647号
- 農用地区域変更同意 平成16年12月21日 東農振第976号
- 農用地区域変更同意 平成19年11月13日 東農振第806号

### 川島町農業振興地域整備計画変更予定区域図

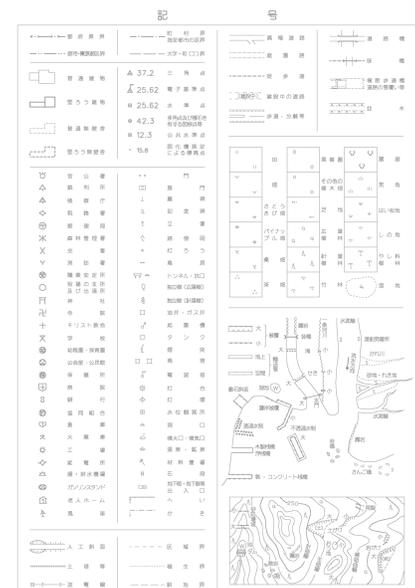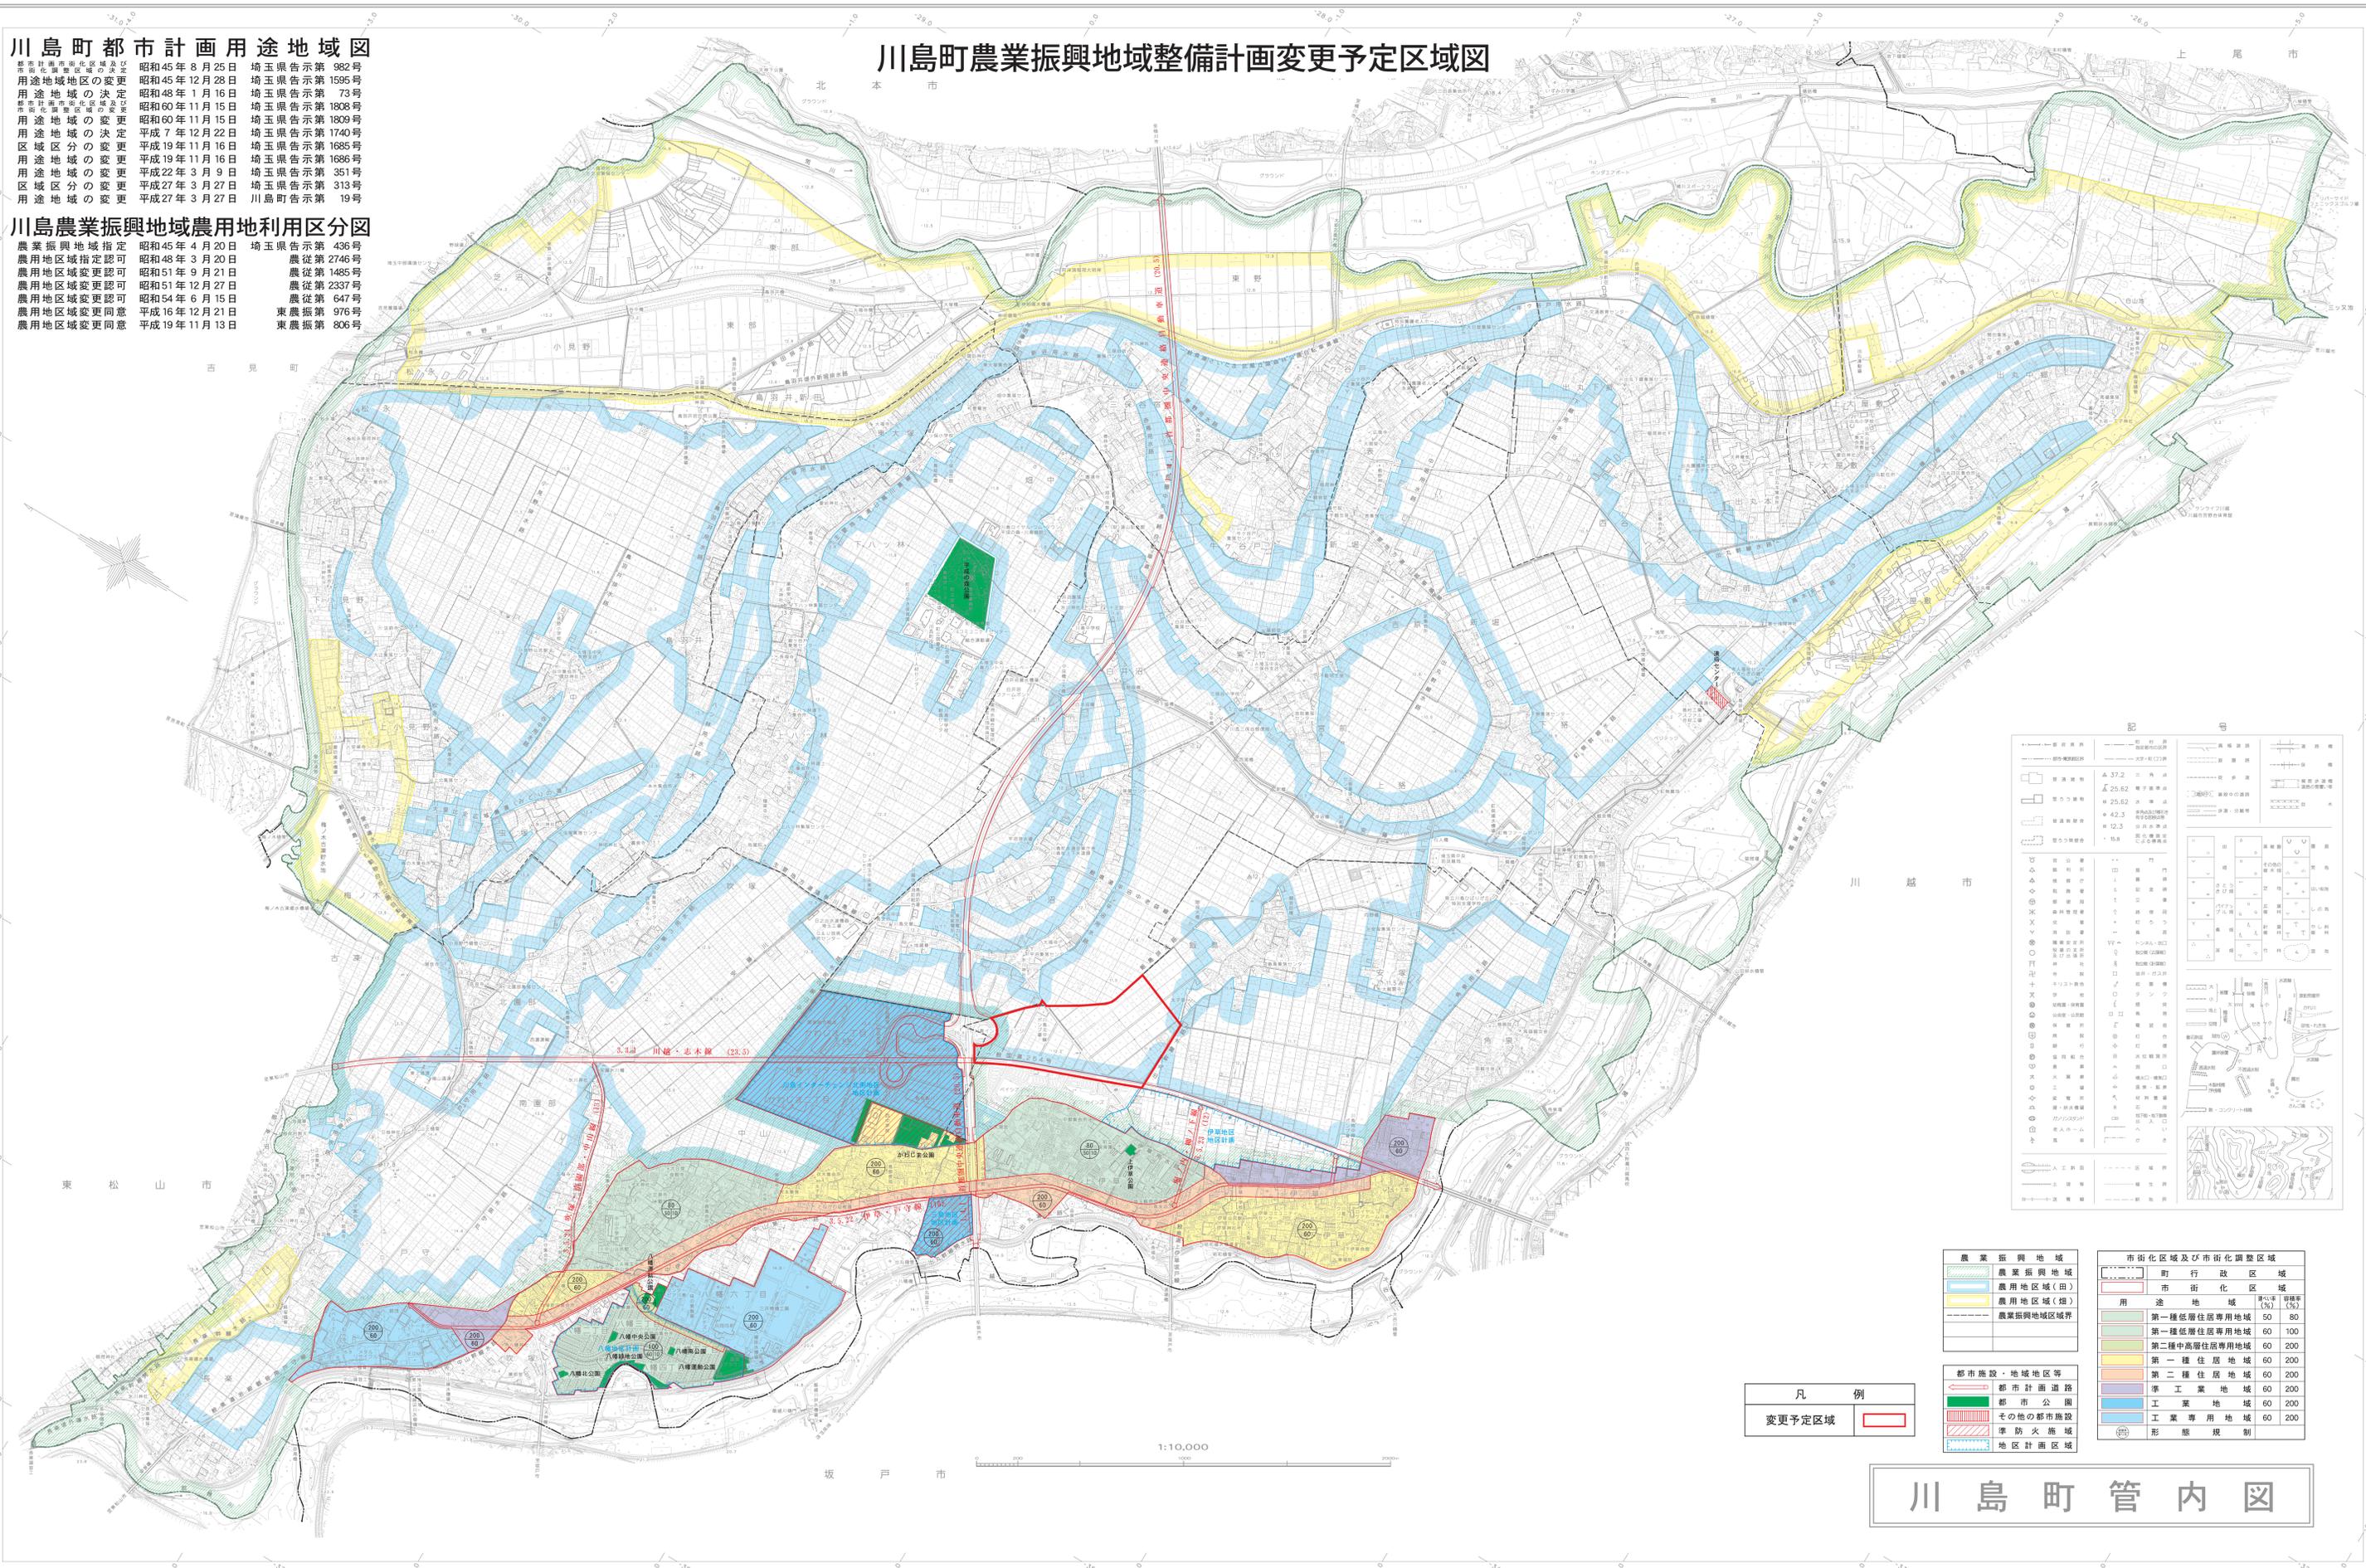

凡例  
変更予定区域

農業振興地域	
農業振興地域	農業振興地域
農用地(田)	農用地(田)
農用地区域(畑)	農用地区域(畑)
農業振興地域区域界	農業振興地域区域界
都市施設・地域地区等	
都市計画道路	都市計画道路
都市公園	都市公園
その他の都市施設	その他の都市施設
準防火地域	準防火地域
地区計画区域	地区計画区域
市街化区域及び市街化調整区域	
市街化区域	市街化区域
用途地区(%)	用途地区(%)
第一種低層住居専用地域	50 80
第一種低層住居専用地域	60 100
第二種中高層住居専用地域	60 200
第一種住居地域	60 200
第二種住居地域	60 200
準工業地域	60 200
工業地域	60 200
工業専用地域	60 200
形態規制	形態規制

### 川島町管内図

東日本総合計画株式会社調製