


仕上表

外装仕上


屋根	露出シート防水 保冷断熱吹付仕上 一部 アスファルト シングル層 (1000×1500×20mm)	軒裏	コンクリート打放シ アクリルリシン吹付仕上 一部 吹付仕上	スベリ面	ステンレス製 SUS304 150×20mm 加工	手摺	小形丸鋼 100×60mm 20mm×20mm OP仕上 壁格子
外壁	コンクリート打放シ アクリルリシン吹付 (前壁 1部 吹付仕上 打放シ + 吹付仕上 + アクリルリシン吹付)	バラバツ	吹付仕上	砂 掃	洗砂 (細目) 壁: 人造石調仕上仕上		耐候性鋼 0-4200×20 01500 OP仕上 支柱
巾木	モルタル塗金ゴテ仕上	窓面台	防水モルタル金ゴテ仕上 (方立+所 目地切 コーキング仕上)	足 洗	人造石調仕上仕上 鋼製グレーチング		
ポーテ	磁器質珪藻土タイル 125角 壁: 小口平タイル 天井: カラーアルミストリッパ	外階段	樹脂系弾性塗床③ 投露: 磁器タイルタイル貼	手 洗			
テラス (1階)	樹脂系弾性塗床③ (SS工法) (モルタル金ゴテ下地)		木: 防水モルタル金ゴテ仕上 壁: コンクリート打放シ アクリルリシン吹付				
ベランダ (2階)	モルタル防水金ゴテ下地 人工芝貼 木: モルタル防水金ゴテ仕上			花 壇	寄土 壁: 小口平タイル		

内装仕上


階	室名	床	塗装	巾木	塗装	壁	塗装	天井	塗装	その他塗装	一般設備	室名	
1階	保育室 (2棟) A,B	コンタクトカーペット敷 (吹付) 吹付仕上		ラ フ ヌ H=100	OP	モルタル塗金ゴテ仕上 ラワン合板⑤5 (アクリルリシン吹付) 希 20mm	AEP	石膏化粧ボード⑨ (シフト)		木鉄部 OP	黒板, ロッカー, 手洗流し, 壁名札, 手摺, 天井点検口, 掃除具入, 天井フック等	1階 保育室 (2棟) A,B	
	ほふく室 (1棟)	同上		同上	OP	ラワン合板⑤5 (アクリルリシン吹付) 希 20mm		石膏化粧ボード⑨ (シフト)		同上	黒板, ロッカー, 壁名札, 天井点検口, 掃除具入, 天井フック等	ほふく室 (1棟)	
	乳児室 (0棟)	同上		同上	OP	同上		同上		同上	ロッカー, 壁名札, 天井点検口, 掃除具入, 天井フック等	乳児室 (0棟)	
	職員室	バネフローリング⑩15	UP	同上	OP	モルタル塗金ゴテ仕上 ラワン合板⑤5 (アクリルリシン吹付) 希 20mm	AEP	石膏化粧ボード⑨		同上	黒板, 受付カウンター, 天井点検口, 掃除具入, 壁名札	職員室	
	医務室	同上	UP	同上	OP	モルタル塗金ゴテ仕上 ラワン合板⑤5 (アクリルリシン吹付) 希 20mm	AEP	同上		同上	吊りカーテン等	医務室	
	湯沸室	同上	UP	同上	OP	モルタル塗金ゴテ仕上	AEP	フレキシブルボード④	目隠し張	AEP	流し台, ガス台, 巾着棚	湯沸室	
	調理室	エポキシ系塗床② 吹付仕上		モルタル塗金ゴテ仕上 H=100	AEP	同上	AEP	フレキシブルボード④ 下地	吹付仕上	同上	フード, ダムクレーン, 天井点検口, 壁名札	調理室	
	下処理室	同上		同上	AEP	同上	AEP	同上		同上	壁名札	下処理室	
	食品庫	同上		同上	AEP	同上	AEP	同上		同上	棚	食品庫	
	ボイラー室	モルタル塗金ゴテ仕上		同上				木七板②0 打放シ	吹付仕上	同上	壁名札, 各コンクリート基礎	ボイラー室	
	便所 (A)	磁器モザイクタイル 25角 (リブ付)		半磁器タイル 100角		半磁器タイル 100角		フレキシブルボード④	目隠し張	AEP	手洗流し, 下流し, 床下点検口, 天井点検口, 壁名札, 巾着棚	便所 (A)	
	(B)	同上		同上		同上		同上		AEP	手洗流し, 下流し, 床下点検口, 天井点検口, 壁名札, 巾着棚	(B)	
	休憩室	タタミ 一部 吹付仕上		タタミ寄世		ジュラク壁 (アクリル下地)		石膏化粧ボード⑨ (多対大特級)			壁名札	休憩室	
	講堂	エポキシ系塗床② 吹付仕上		ラ フ ヌ H=100	OP	モルタル塗金ゴテ仕上	AEP	フレキシブルボード④	目隠し張	AEP	木鉄部 OP	講堂	
	便所	磁器モザイクタイル 25角		半磁器タイル 100角		半磁器タイル 100角		同上		AEP	同上	壁名札	便所
乳児室	樹脂系弾性塗床①.5 吹付仕上		ラ フ ヌ H=100	OP	モルタル塗金ゴテ仕上	AEP	同上		AEP	同上	流し台, 調理台, ガス台, 巾着棚, 床下点検口, 壁名札	乳児室	
職員便所	磁器モザイクタイル 25角		半磁器タイル 100角		半磁器タイル 100角		同上		AEP	同上	壁名札	職員便所	
洗面室	エポキシ系塗床② 吹付仕上		モルタル塗金ゴテ仕上 H=100	AEP	モルタル塗金ゴテ仕上	AEP	同上		AEP	同上	壁名札, 床下点検口, 巾着棚	洗面室	
シャワー室	磁器モザイクタイル 25角		半磁器タイル 100角		半磁器タイル 100角		アルミ天井板 (Kスリット)		同上	同上	壁名札	シャワー室	
玄関	磁器質珪藻土タイル 125角		タラゾーブロック		モルタル塗金ゴテ仕上	AEP	石膏化粧ボード⑨ (シフト)		同上	同上	下流し, 合流, アルミ押揚板	玄関	
ホール, 廊下, 配膳コーナー	長尺ビニールシート①.7 (吹付仕上)		ビニール中木 H=100		同上	AEP	同上		同上	床下点検口, 天井点検口, 手摺, 棚 (配膳コーナー)	ホール, 廊下, 配膳コーナー		
階段	樹脂系弾性塗床①.5		同上		同上	AEP	コンクリート打放シ	吹付仕上	同上	同上	手摺	階段	
収納室	モルタル塗金ゴテ仕上		モルタル塗金ゴテ仕上 H=100		モルタル塗金ゴテ仕上		同上		木鉄部 OP	同上	壁名札	収納室	
押入	ラワン合板④		雑布摺 20×20		ラワン合板④		石膏化粧ボード⑨ (シフト)				同上	押入	
2階	保育室 (3棟) A,B	バネフローリング⑩15	UP	ラ フ ヌ H=100	OP	モルタル塗金ゴテ仕上 ラワン合板⑤5 (アクリルリシン吹付) 希 20mm	AEP	石膏化粧ボード⑨ (シフト)		木鉄部 OP	黒板, ロッカー, 手洗流し, 壁名札, 手摺, 掃除具入, 天井フック等	2階 保育室 (3棟) A,B	
	保育室 (4棟) (5棟)	同上	UP	同上	OP	同上		同上		同上	黒板, ロッカー, 手洗流し, 壁名札, 掃除具入, 天井フック等	保育室 (4棟) (5棟)	
	遊戯室	コンタクトカーペット敷 (吹付) 吹付仕上		同上	OP	同上		石膏化粧ボード⑨ (シフト)		同上	吹雪スリッパ, ステージ (券別式), 手摺, 壁名札, 掃除具入, 天井点検口	遊戯室	
	器具室	樹脂系弾性塗床①.5 吹付仕上		同上	OP	モルタル塗金ゴテ仕上 ラワン合板⑤5 (アクリルリシン吹付) 希 20mm	AEP	石膏化粧ボード⑨ (シフト)		同上	同上	壁名札, 掃除具入	器具室
	便所 (A)	磁器モザイクタイル 25角 (リブ付)		半磁器タイル 100角		半磁器タイル 100角		フレキシブルボード④	目隠し張	AEP	手洗流し, 下流し, 天井点検口, 壁名札, 巾着棚	便所 (A)	
	(B)	同上		同上		同上		同上		AEP	手洗流し, 下流し, 天井点検口, 壁名札, トップライト, 巾着棚	(B)	
	保母室	タタミ 一部 吹付仕上		タタミ寄世		ジュラク壁 (アクリル下地)		石膏化粧ボード⑨ (多対大特級)			壁名札	保母室	
	湯沸室	樹脂系弾性塗床①.5 吹付仕上		ラ フ ヌ H=100	OP	モルタル塗金ゴテ仕上	AEP	フレキシブルボード④		AEP	同上	流し台, ガス台, 壁名札, 天井点検口	湯沸室
	便所	磁器モザイクタイル 25角		半磁器タイル 100角		半磁器タイル 100角		同上		AEP	同上	壁名札	便所
	廊下, 配膳コーナー	長尺ビニールシート①.7 (吹付仕上)		ビニール中木 H=100		モルタル塗金ゴテ仕上	AEP	石膏化粧ボード⑨ (シフト)		同上	天井点検口, 手摺, 掃除具入, 棚 (配膳コーナー)	廊下, 配膳コーナー	
	階段	樹脂系弾性塗床①.5 吹付仕上		同上		同上	AEP	同上		木鉄部 OP	トップライト, 手摺	階段	
	押入	ラワン合板④		雑布摺 20×20		ラワン合板④		石膏化粧ボード⑨ (シフト)				押入	

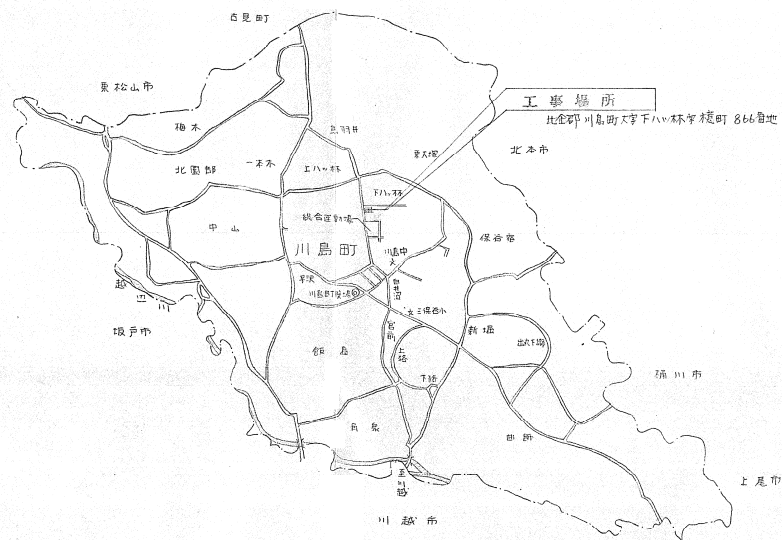

案内図

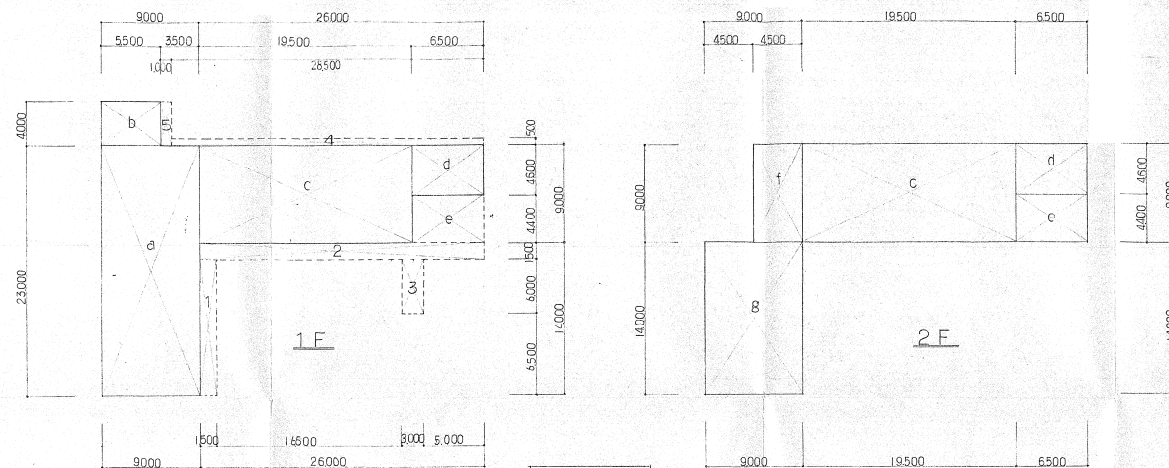


保育所棟

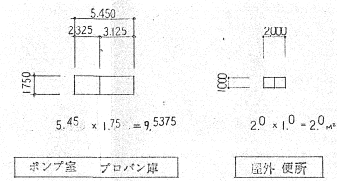


面積表 (保育所棟)

延面積 (m <sup>2</sup> )		計 834.9 (m <sup>2</sup> )	
1階床面積	2階床面積		
a : 9.0 x 23.0 = 207.0	c : : : = 175.5		
b : 5.5 x 4.0 = 22.0	d : : : = 20.9		
c : 19.5 x 9.0 = 175.5	e : 6.5 x 4.4 = 28.6		
d : 6.5 x 4.6 = 29.9	f : 4.5 x 9.0 = 40.5		
	g : 9.0 x 14.0 = 126.0		
計	計	434.4	400.5
建築面積 (m <sup>2</sup> )		計 557.0 (m <sup>2</sup> )	
a + d + c + d + e		1.5	12.5
1		26.0	18.0
2		3.0	39.0
3		28.5	18.25
4		1.0	4.0

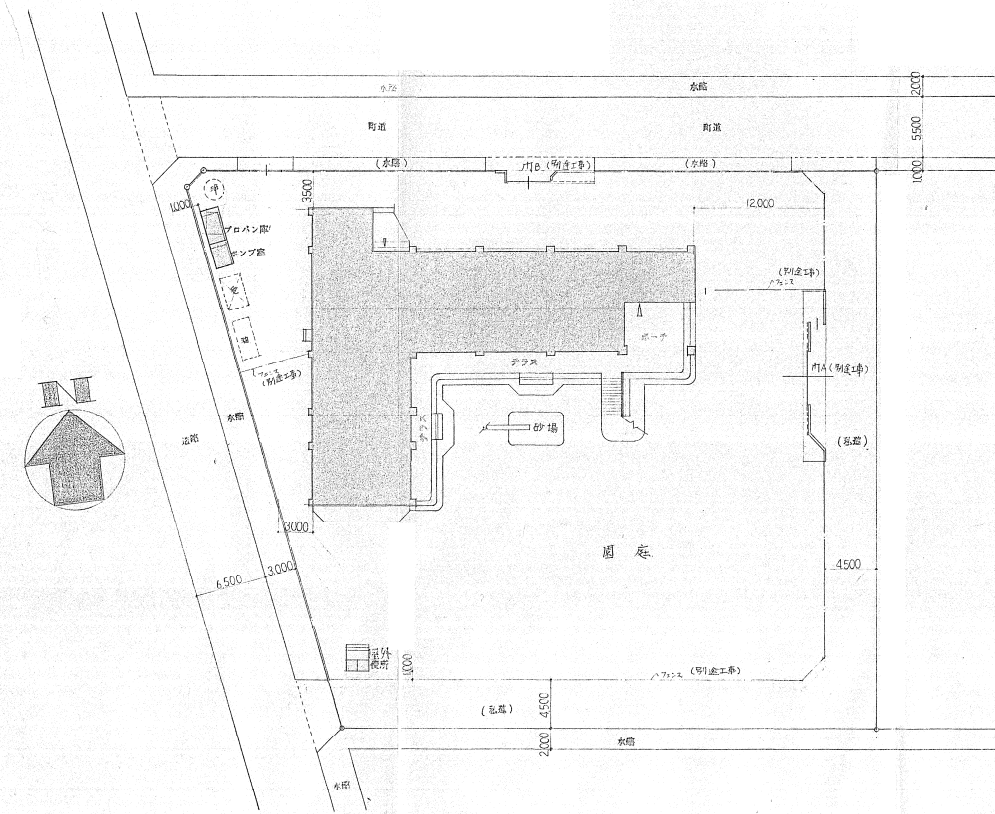


配置図 1/300

- 凡例
- : 申請敷地
  - : 申請建物

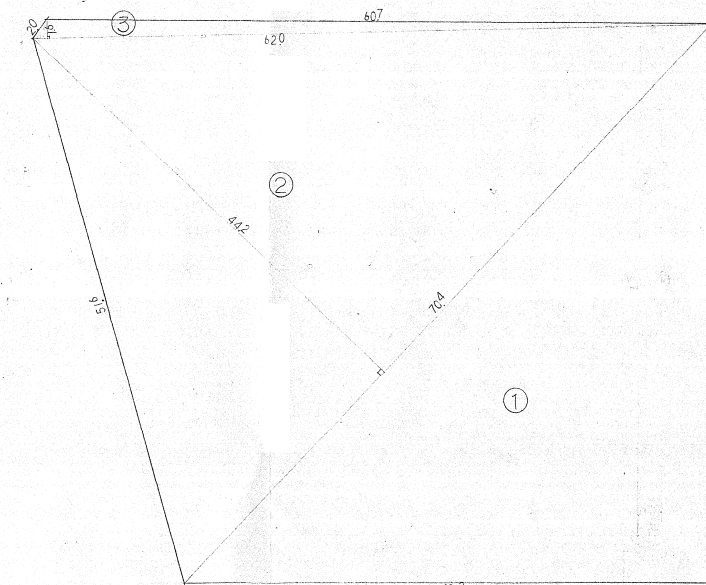

求積図 1/300

番号	求積表 (m <sup>2</sup> )			
①	48.2	x	51.4 x 1/2	1238.74
②	70.4	x	44.2 x 1/2	1555.84
③	62.0	x	1.6 x 1/2	49.60
計				2844.18

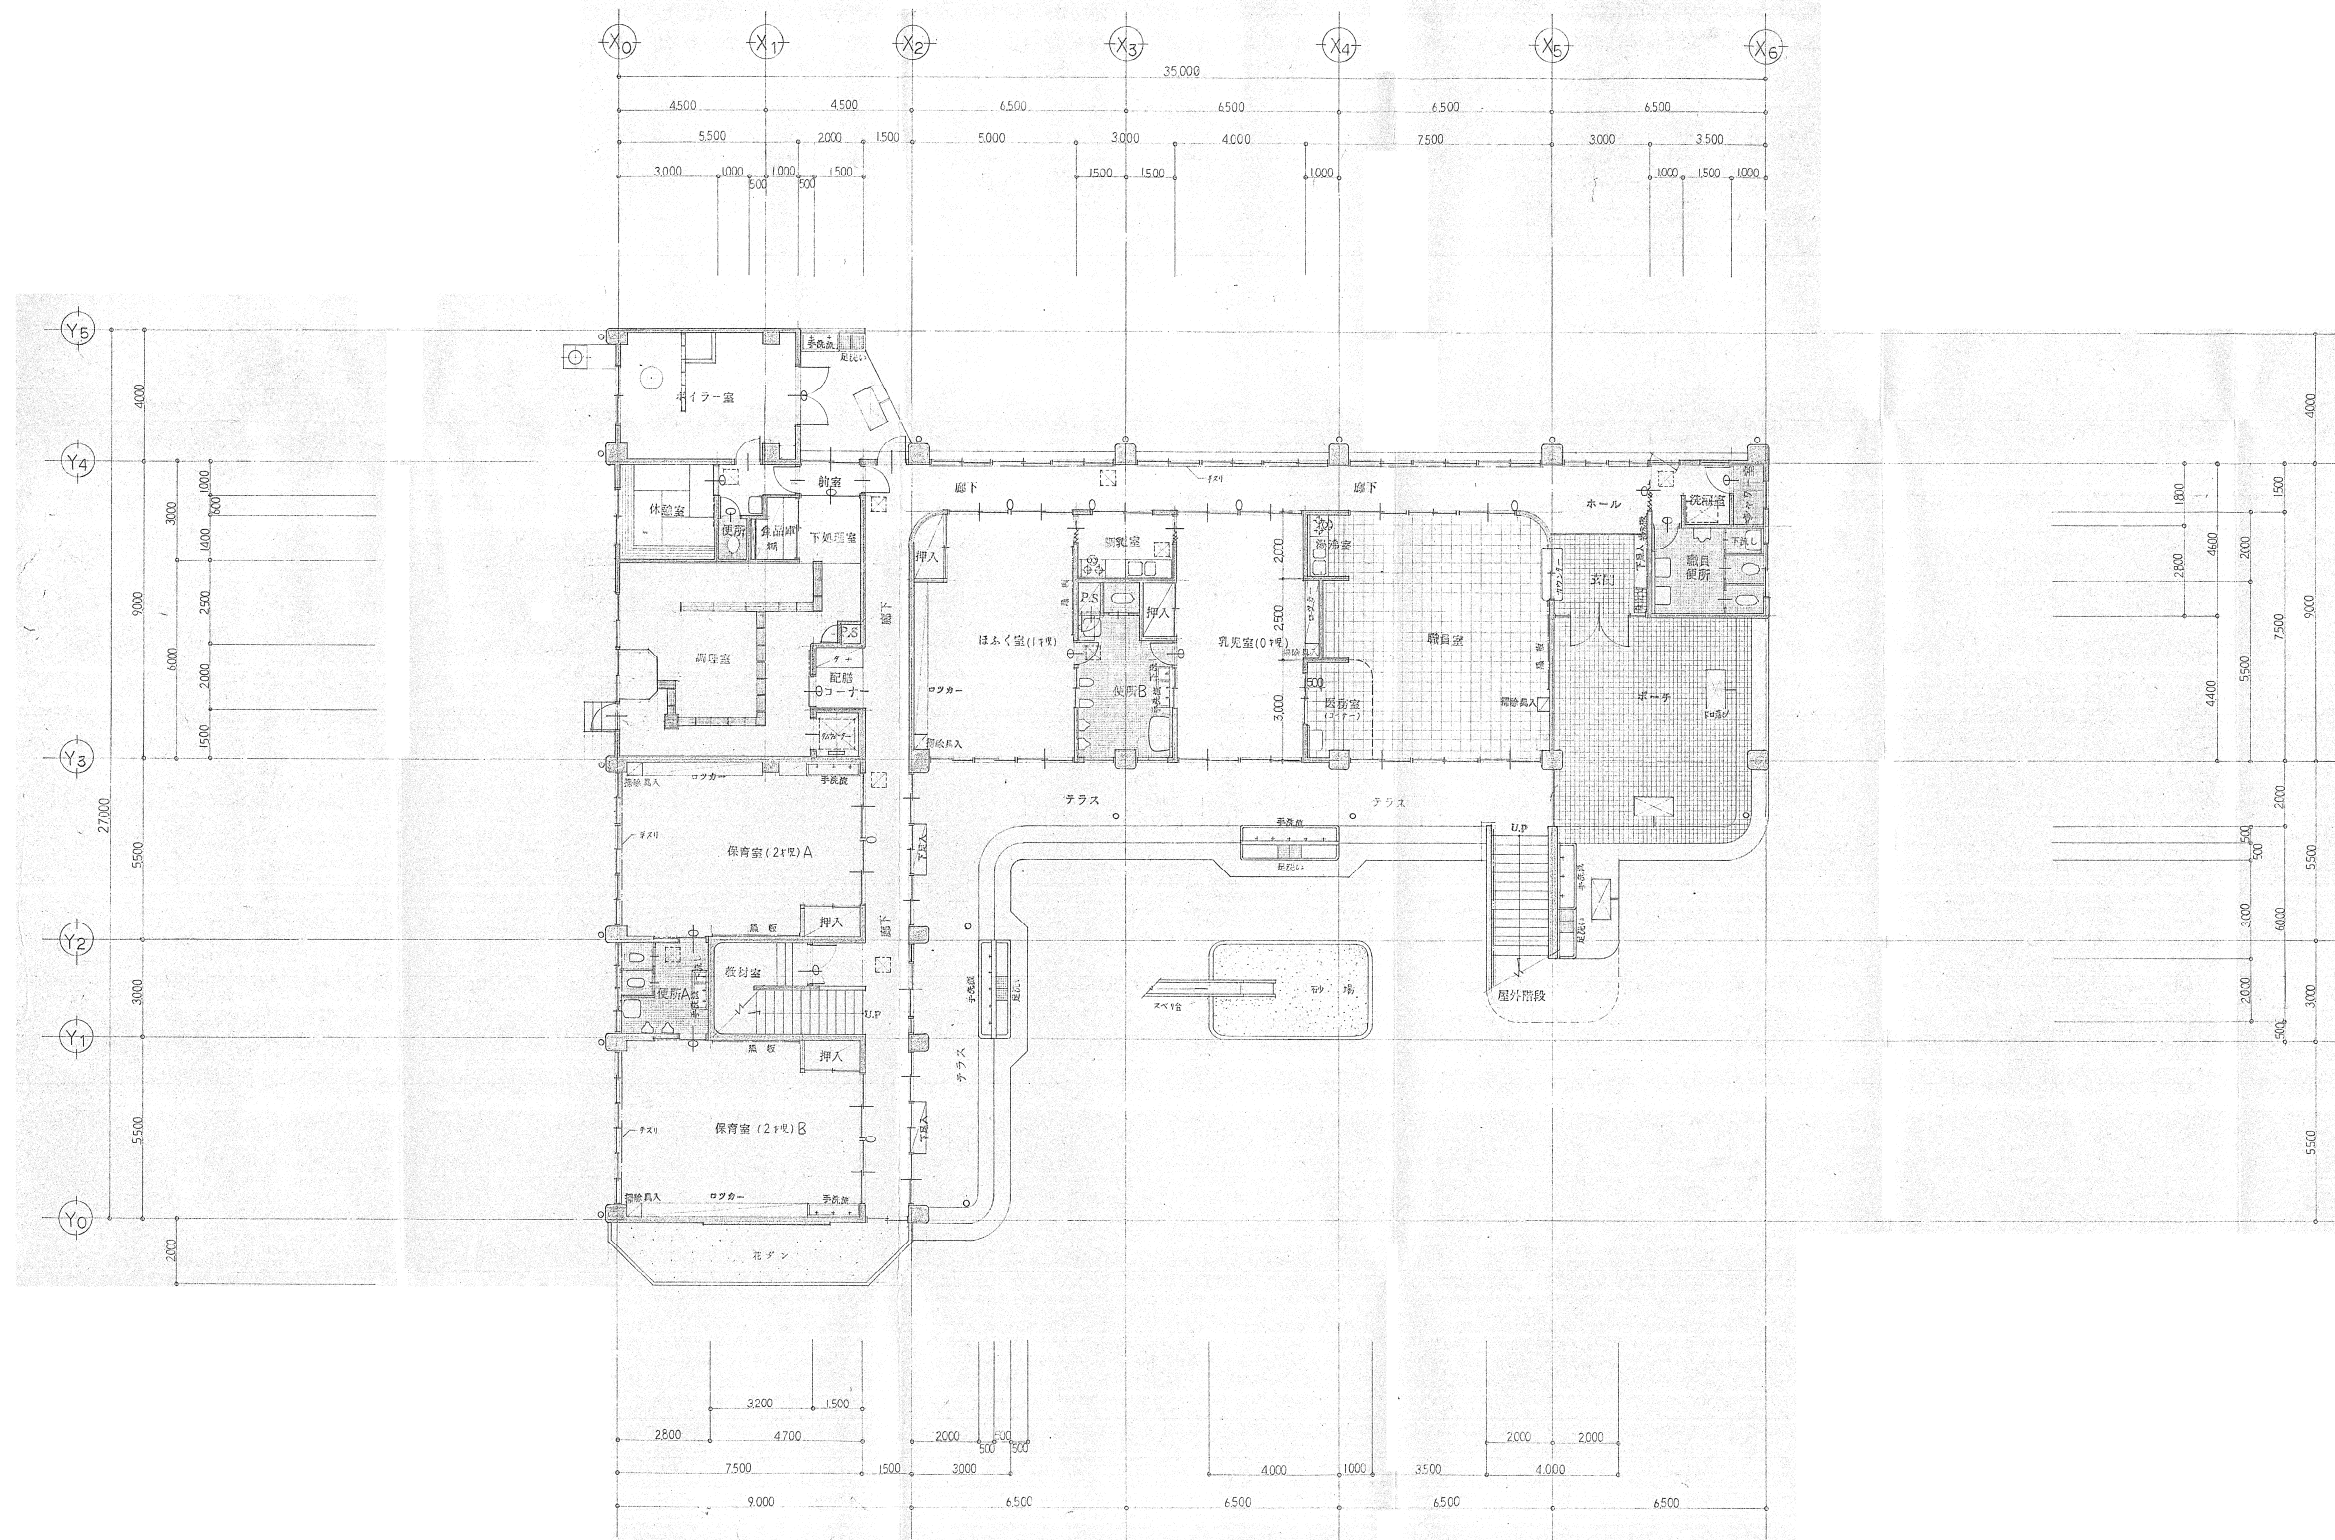

1階平面図 1/100

