


平沼浄水場平面図

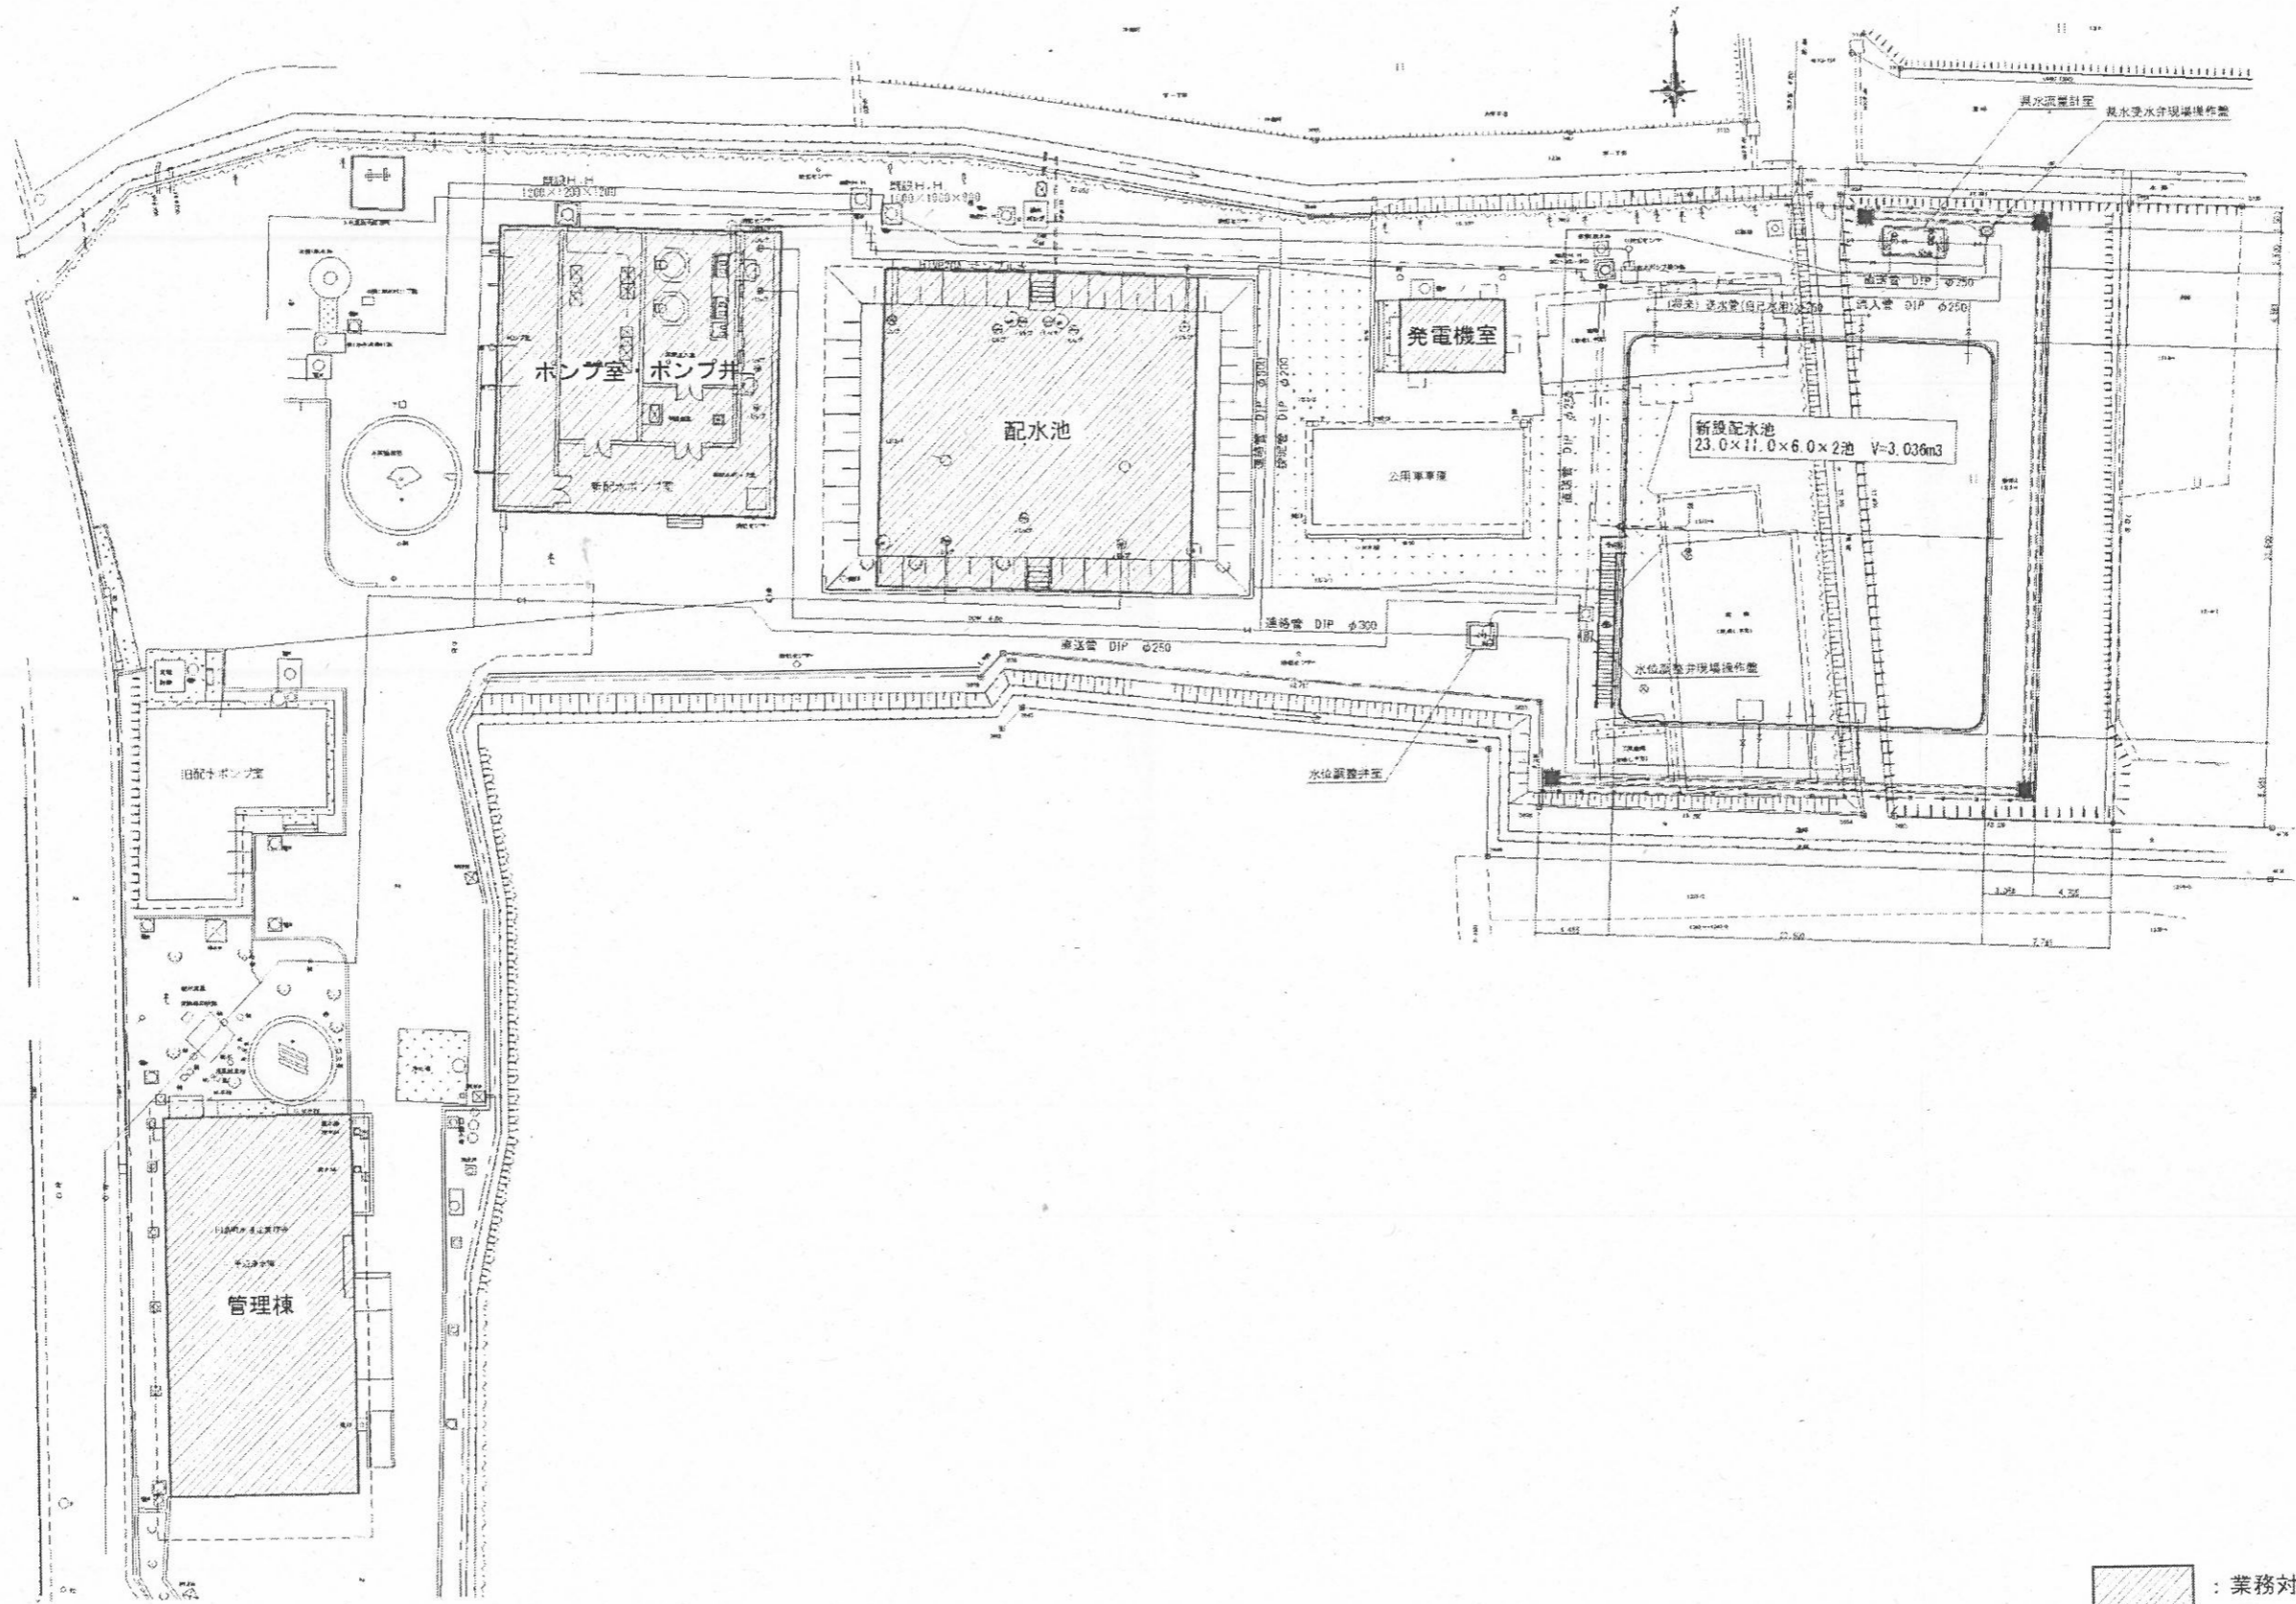

：業務対象施設

平沼浄水場施設平面図