


吹塚浄水場平面図 S=1:200

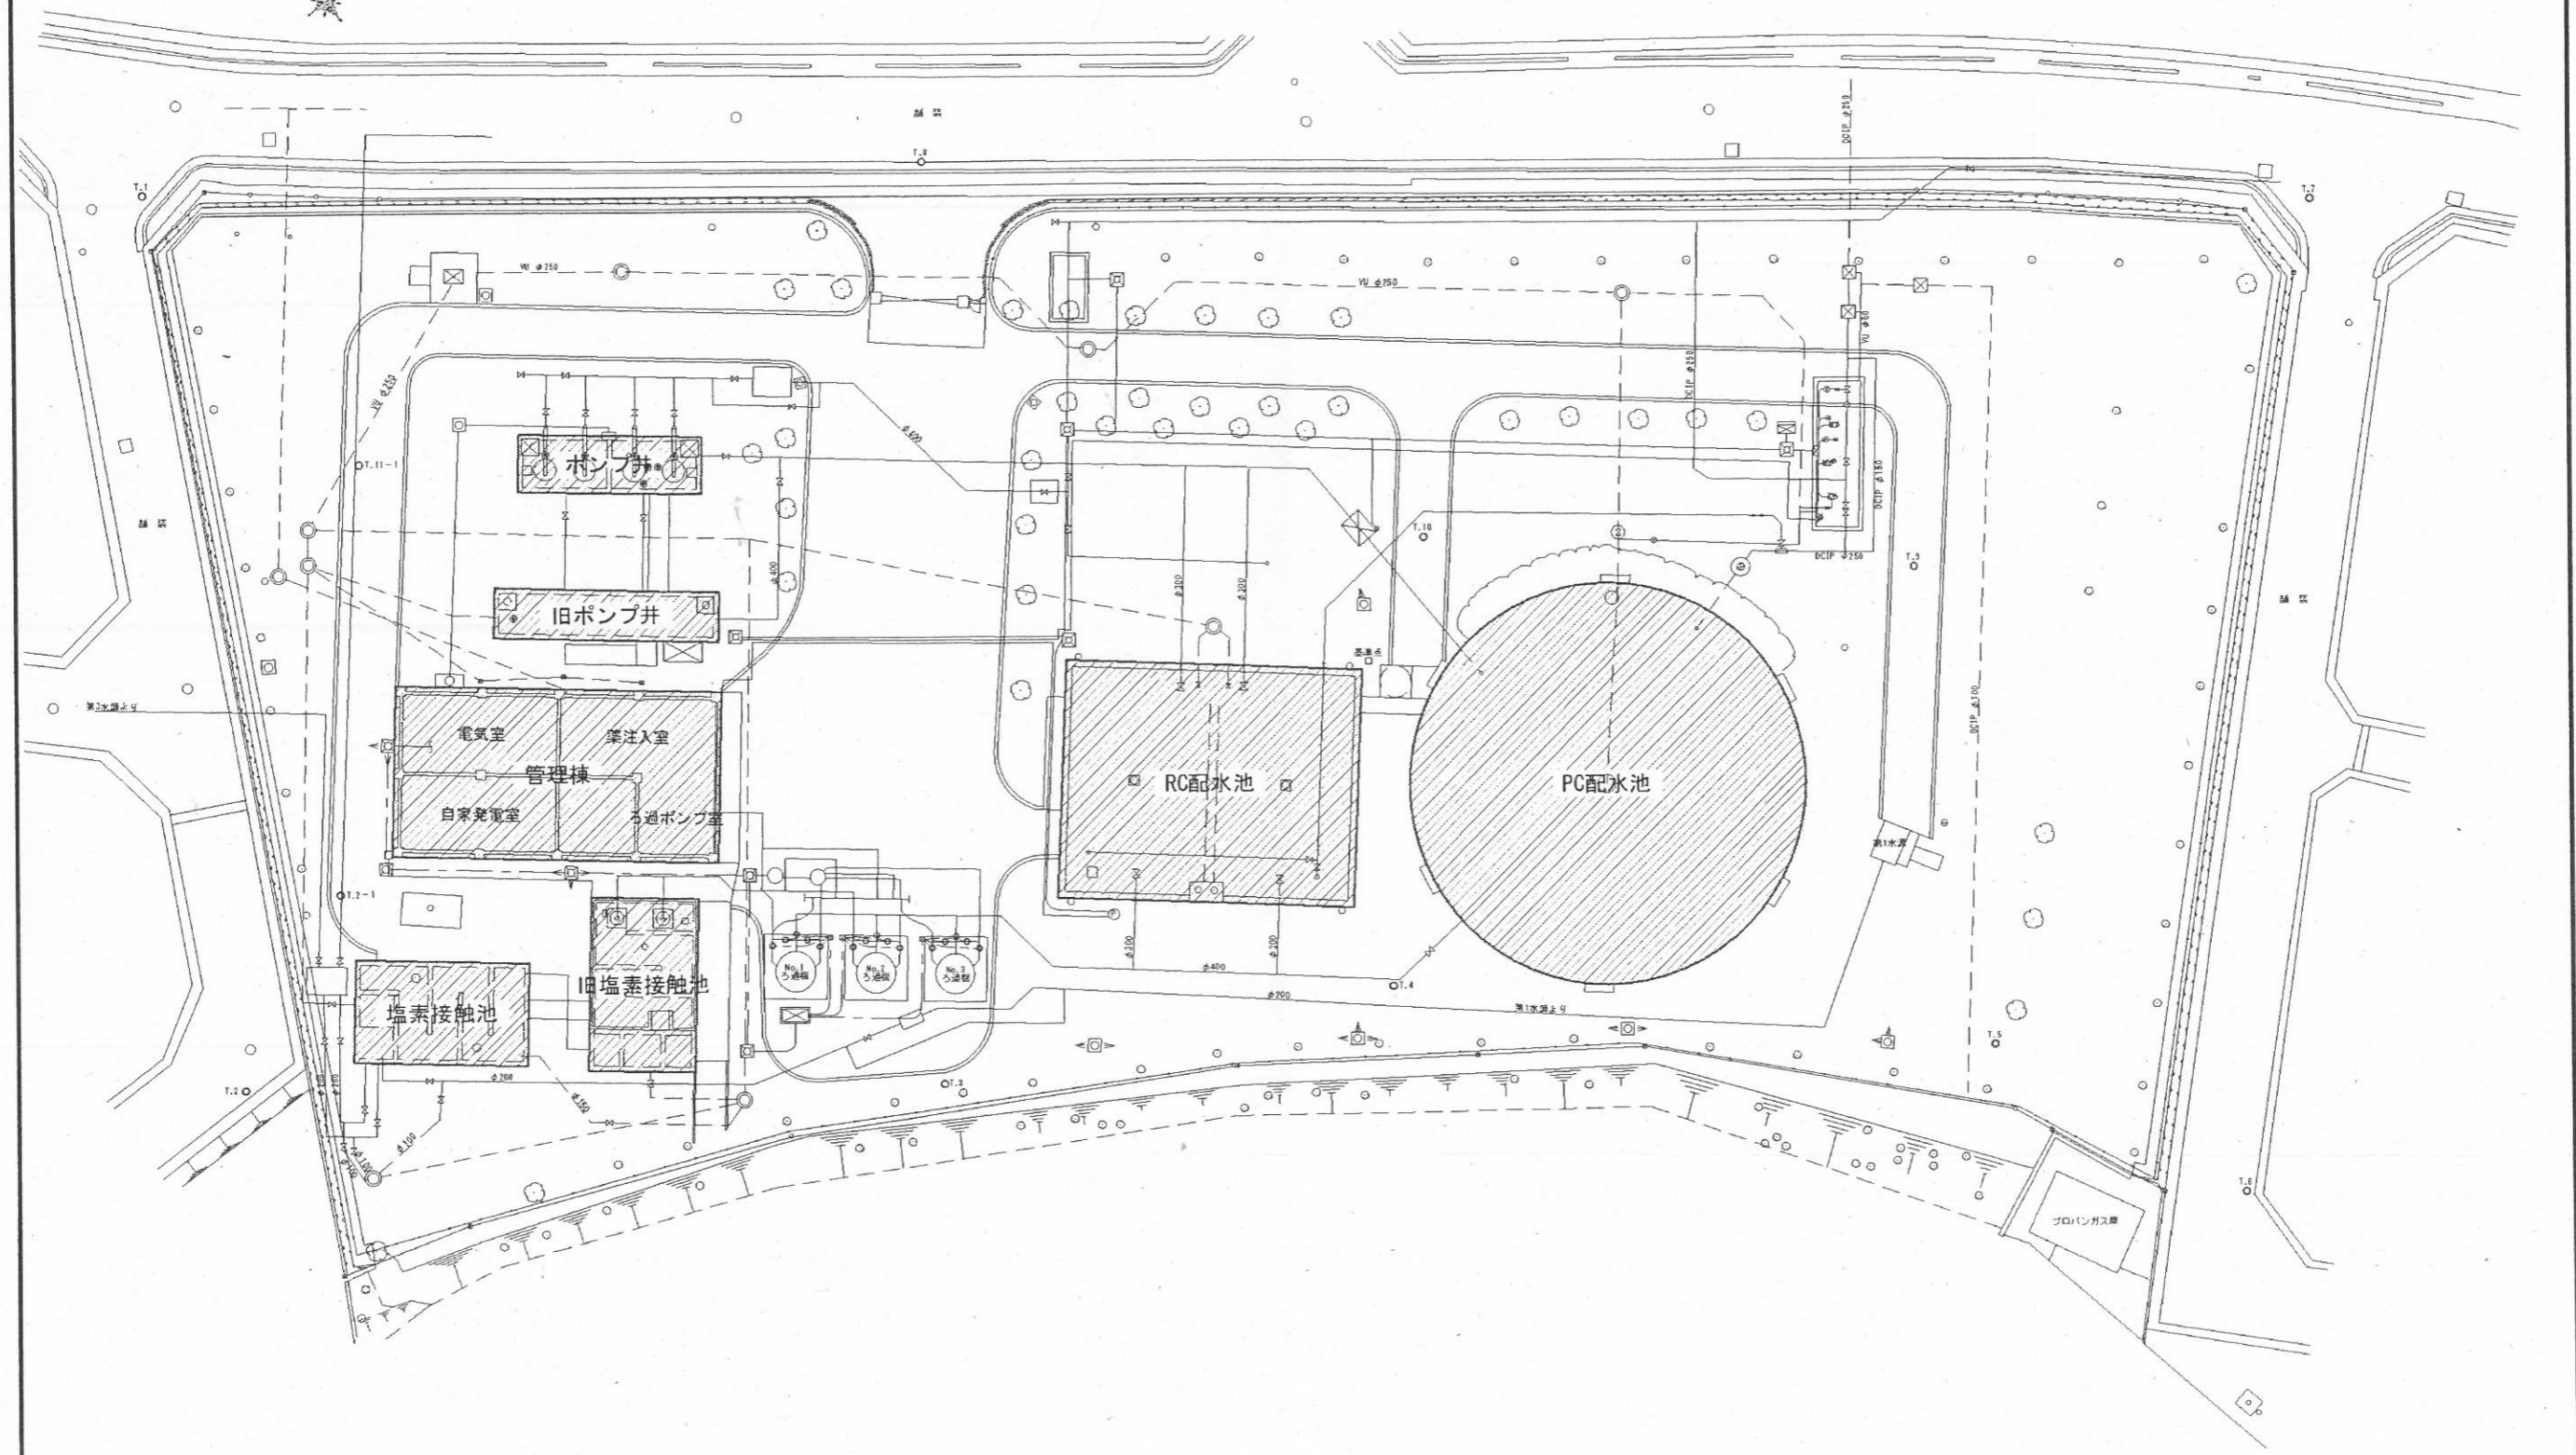

業務対象施設

吹塚浄水場施設平面図