


都市計画法第34条11号区域指定箇所（案）

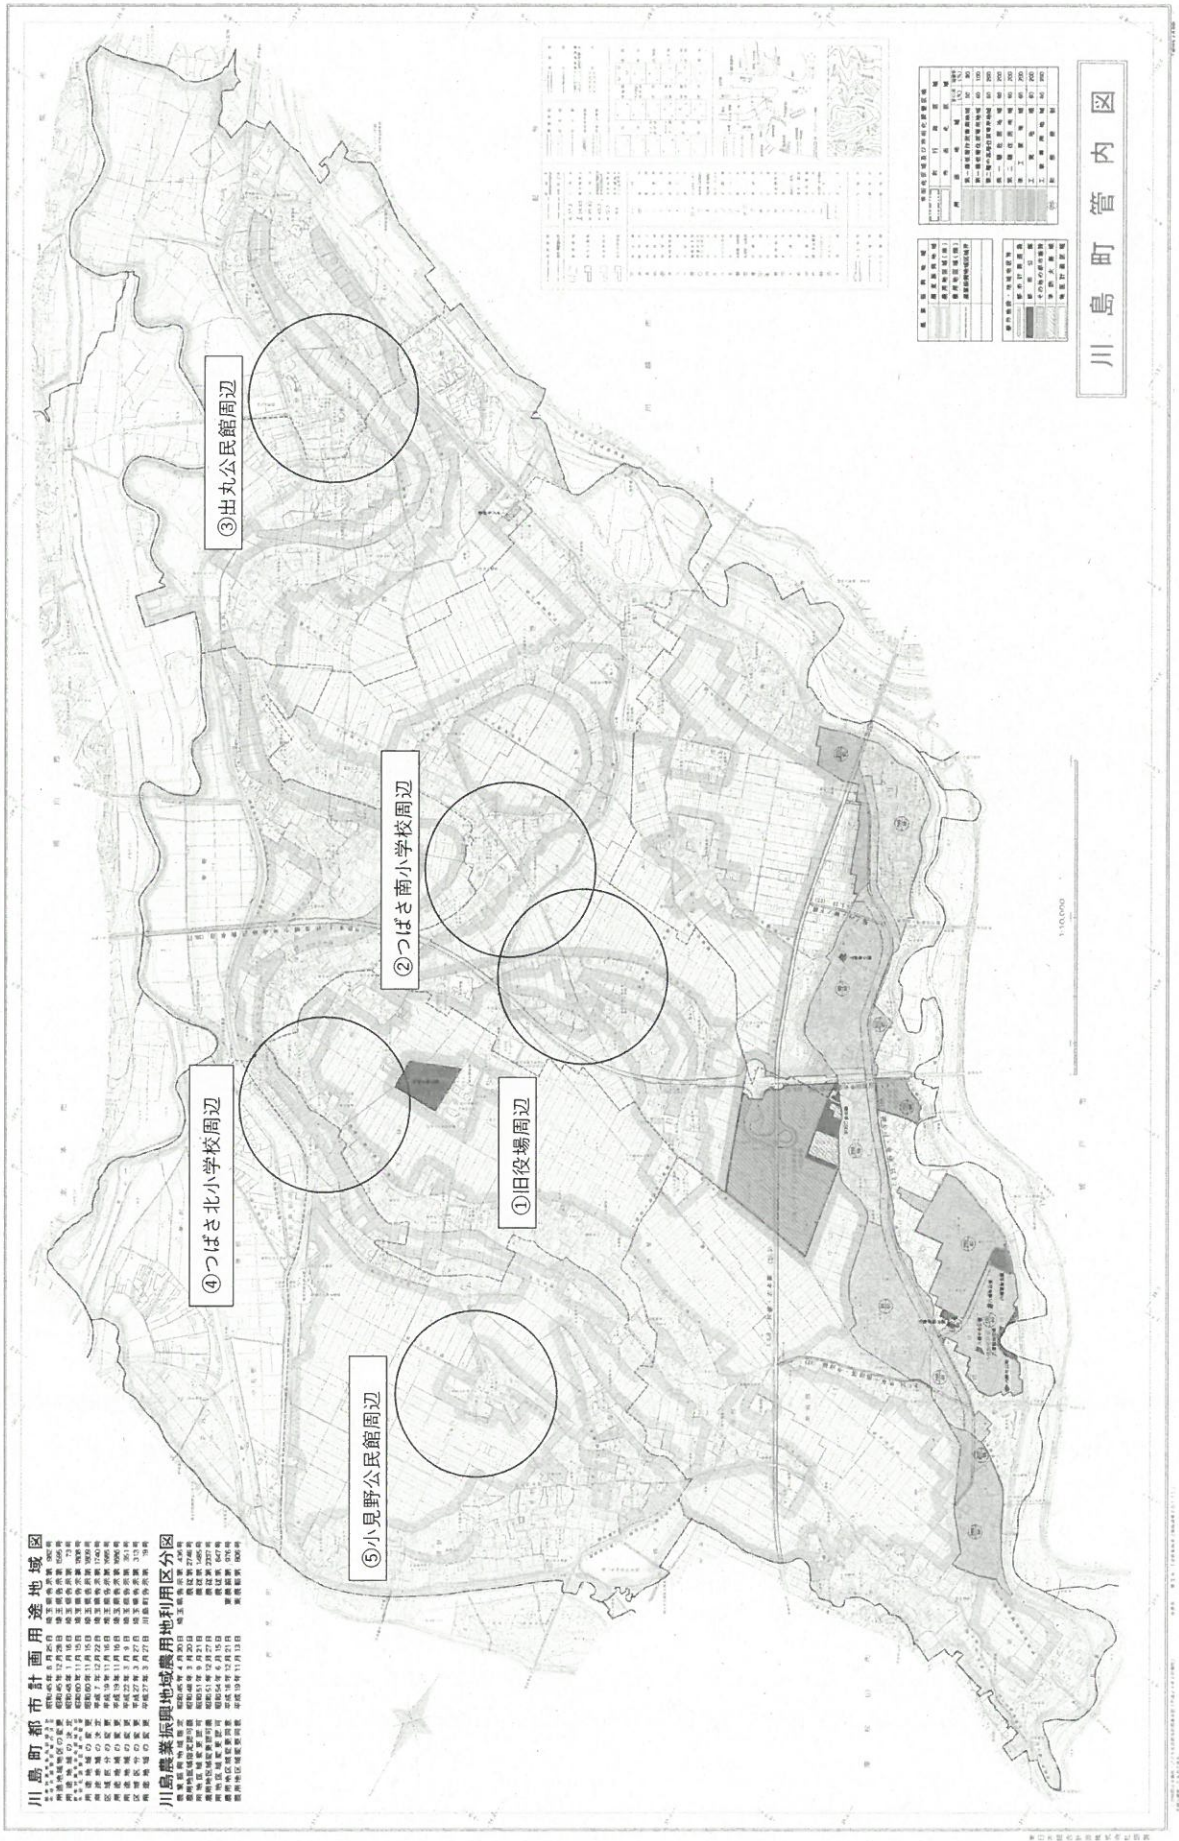

都市計画法第34条第11号区域指定図(案)

川島町地形図 14

1:2,500 NO.14



※農用地・甲種・一種農地を除く

都市計画法第34条第11号区域指定図(案)

川島町地形図 15

1:2,500 NO.15



※農用地・甲種・一種農地を除く

都市計画法第34条第11号区域指定図(案)

川島町地形図 20

1:2,500 NO.20



※農用地・甲種・一種農地を除く

都市計画法第34条第11号区域指定図(案)

川島町地形図 24

1:2,500 NO.24



※農用地・甲種・一種農地を除く

都市計画法第34条第11号区域指定図(案)

川島町地形図 6

1:2,500 NO.6



※農用地・甲種・一種農地を除く

都市計画法第34条第11号区域指定図(案)

川島町地形図 11

1:2,500 NO.11



※農用地・甲種農地・一種農地を除く

都市計画法第34条第11号区域指定図(案)

川島町地形図 5

1:2,500 N05



※農用地・甲種・一種農地を除く