


●川島中学校の小中一貫教育校化に伴う整備事業について●

町は、令和7年3月末に、つばさ南小学校とつばさ北小学校を廃止し、同年4月に、統合した小学校「(仮称)つばさ南・つばさ北小学校」を、川島中学校地内に設置することで、統合小学校と中学校が一体となった「施設一体型・小中一貫教育校」の開校を目指しています。このことから、令和5～6年度にかけて、既存施設につきのような整備を計画しています。


【イメージ図】

小学校の統廃合と小中一貫校化

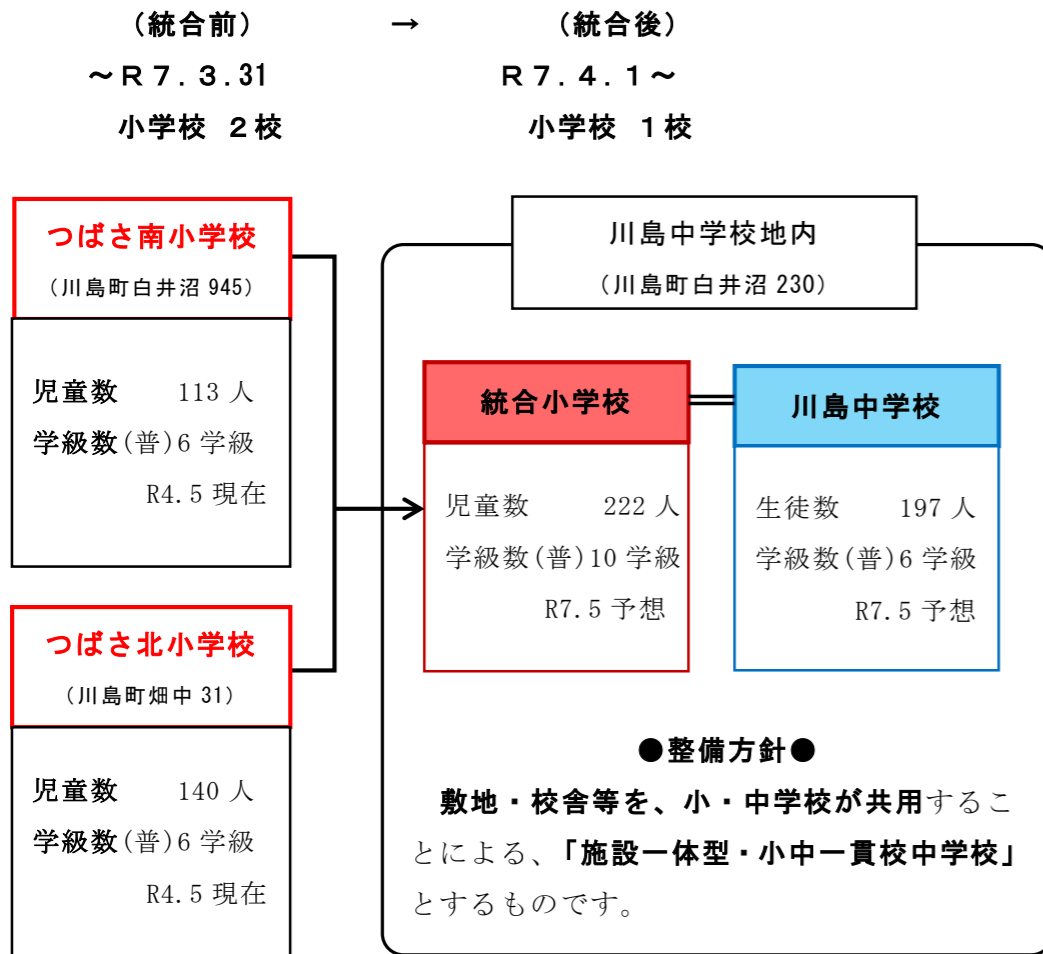

【説明図】 小中一貫教育校化に伴う整備事業の概要

※1、2の整備には、国庫補助を検討しています。

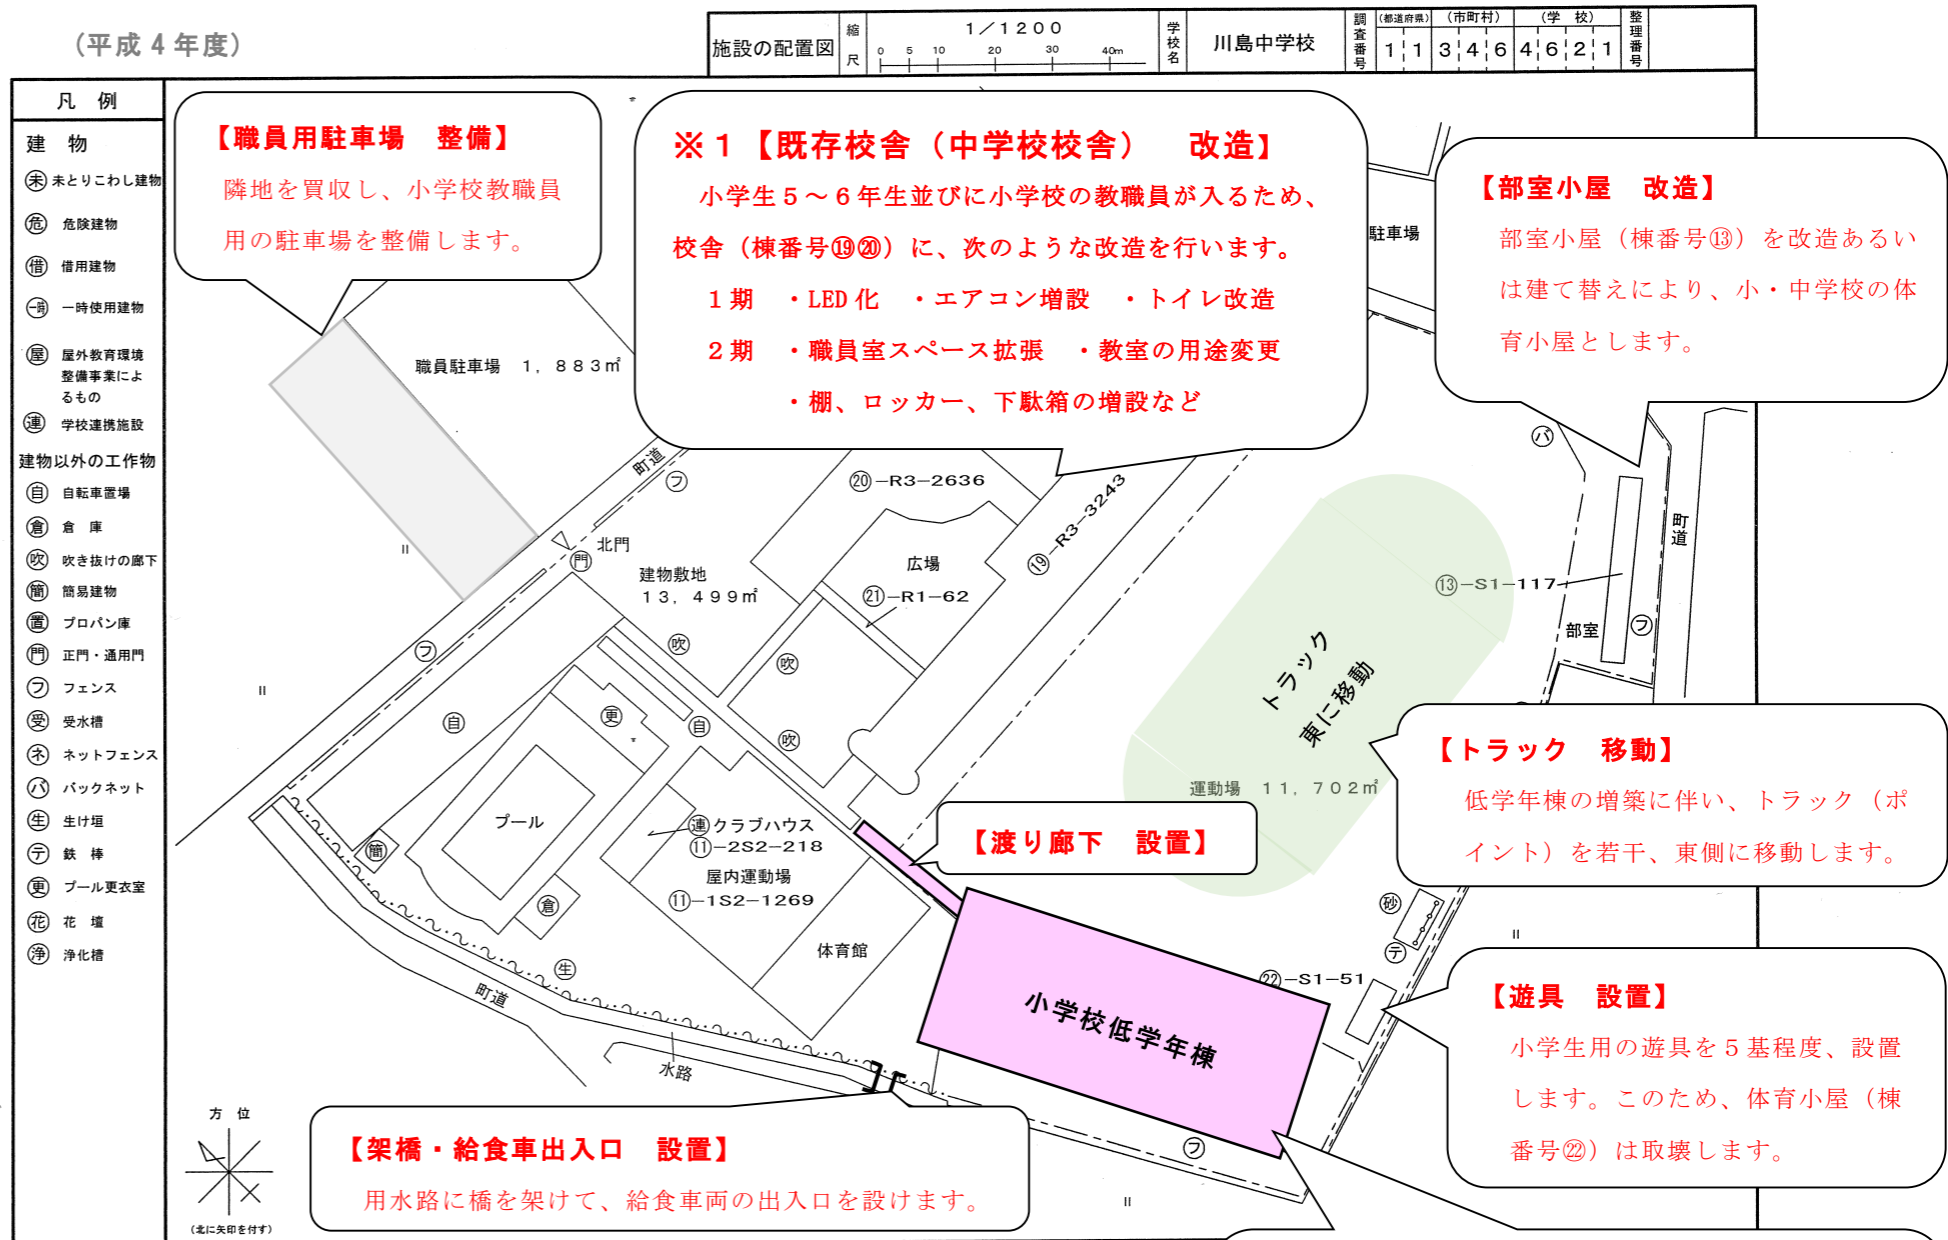


参考) 既存施設の整備概要

～学校施設台帳から～

棟番号	区分	構造	階数	建築年月	面積 (㎡)
⑪-1	体育館	鉄骨	2	S61.2	1,269
⑪-2	クラブハウス	鉄骨	2	S61.2	218
⑬	部室小屋	鉄骨	1	S62.3	117
⑱	校舎	鉄筋コン	3	H8.2	3,243
⑳	校舎	鉄筋コン	3	H8.2	2,636
㉑	校舎	鉄筋コン	1	H8.2	62
㉔	体育小屋	鉄骨	1	H9.3	51

● 小学校低学年棟 建設工事内容

小学校低学年棟 校舎平面図 1階

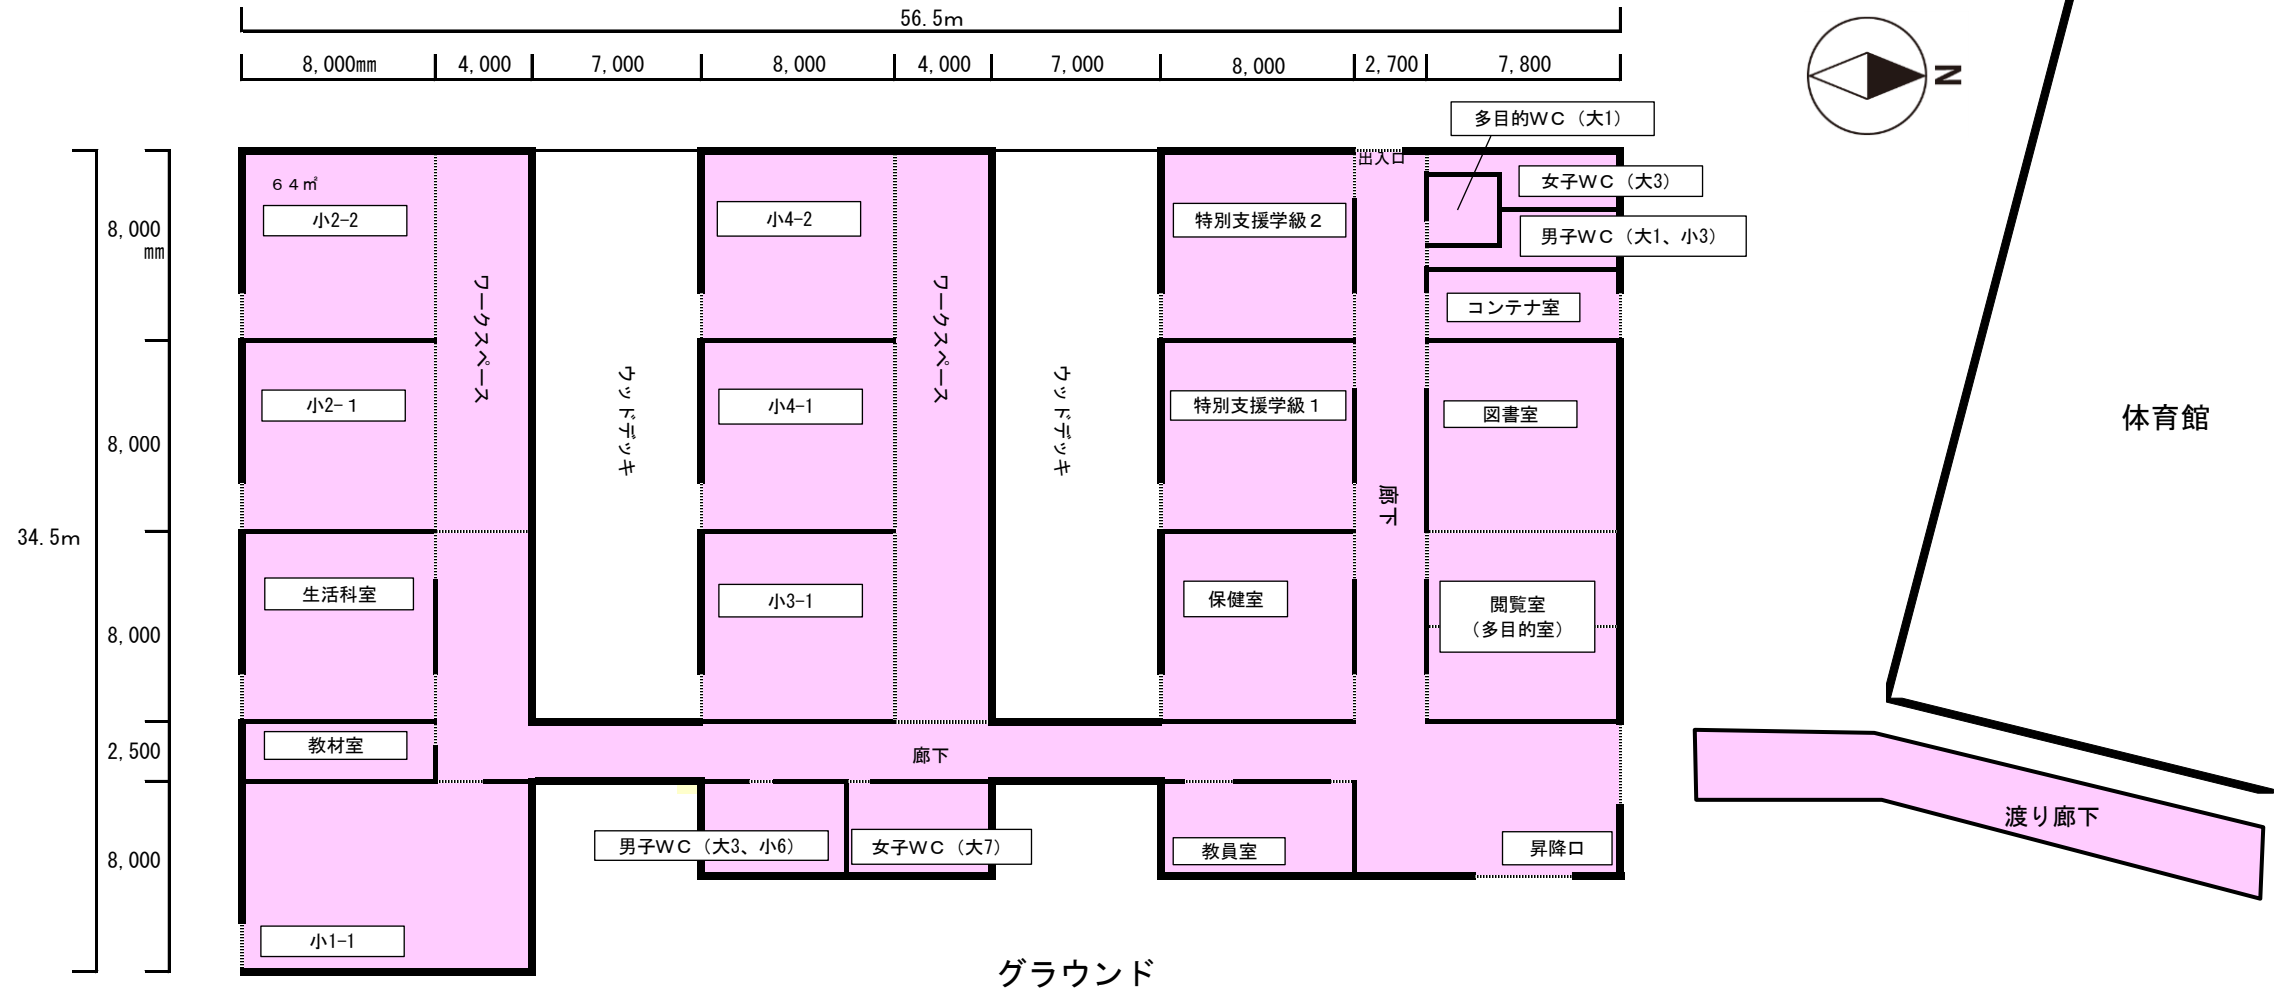

参考) 児童数の予想数 (令和7年度)

学年	人数	クラス数	備考
1年生	33	1	つばさ南小とつばさ北小児童の合計
2年生	45	2	"
3年生	30	1	"
4年生	37	2	"
合計	145	6	

参考) 小学校低学年棟の概要

構造 : 軽量鉄骨造
 階数 : 平屋建
 面積 : 1,300㎡程度
 部屋数 : 12部屋 (教室、保健室、図書室、閲覧室)

- ・ 採光、安全に配慮し、教室を南側に向けて配置することとします。
- ・ 渡り廊下を設置して、既存校舎 (中学校校舎) と接続します。バリアフリーに対応するものとします。
- ・ 中学校の体育、部活動に支障がないよう、増築校舎南側に遊具 (5基程度) を設置します。
- ・ 昇降口到下駄箱も設置することとします。 (250程度)
- ・ 給食受所に、給食配送車が付けられるようにします。 (このため水路に橋を架けます。)