


川島町子育て支援拠点施設イメージ

平成28年12月完成予定



川島町子育て支援拠点施設整備工事 工事概要（1階平面図）

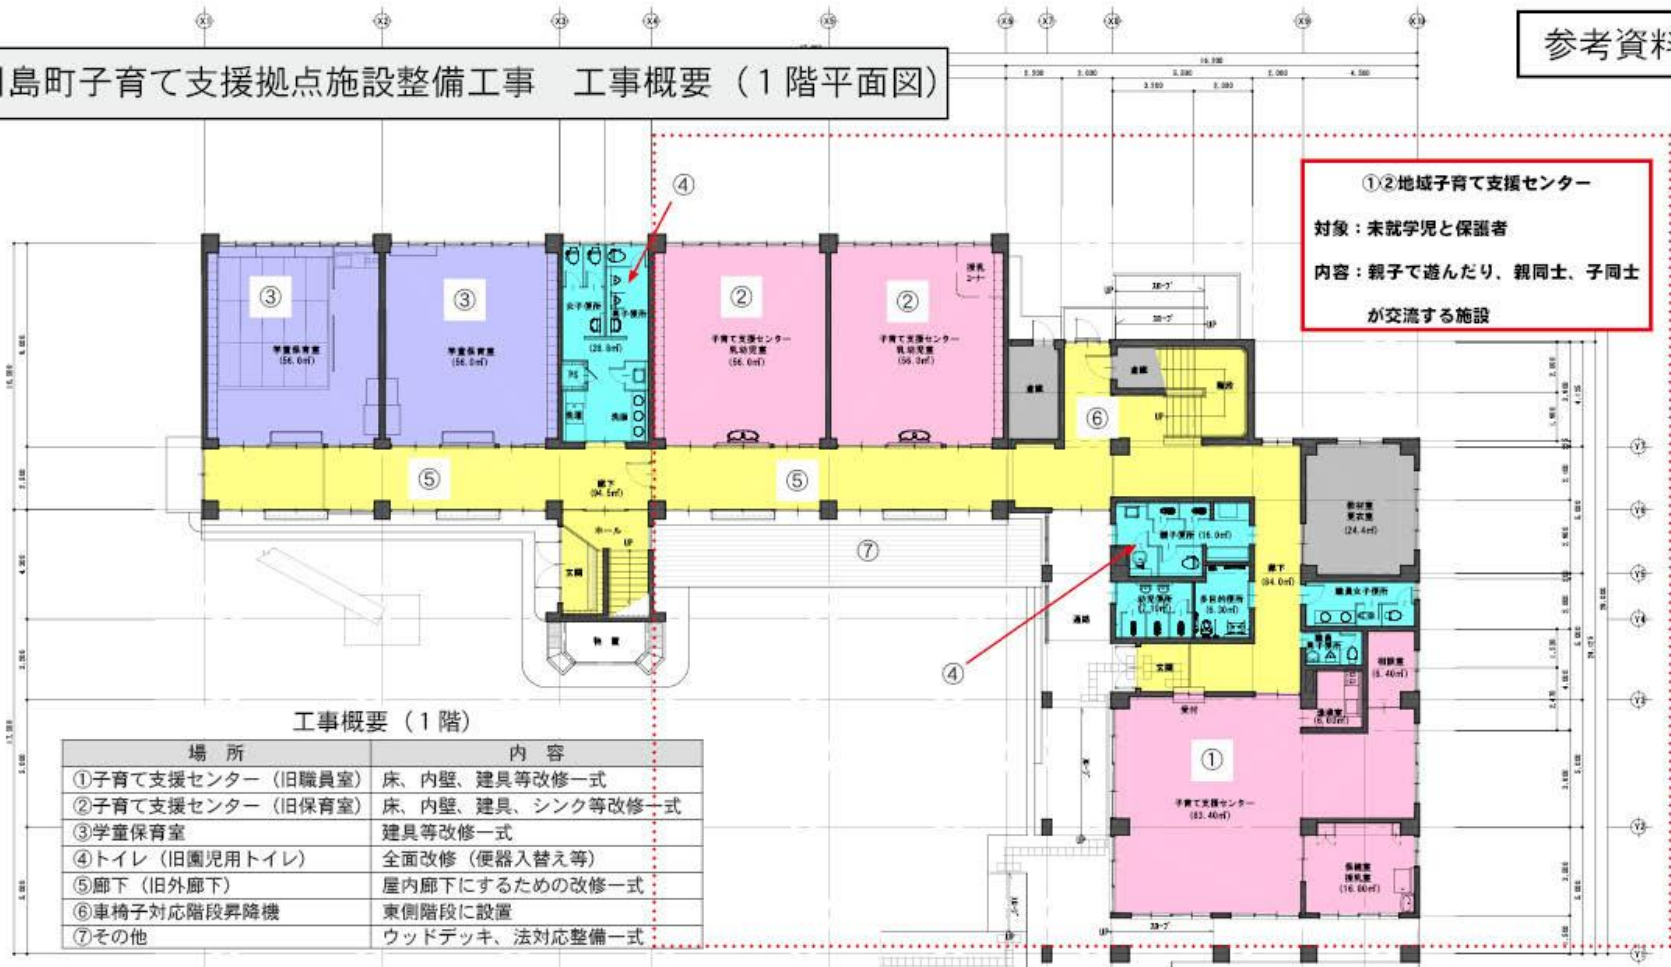

①②地域子育て支援センター
 対象：未就学児と保護者
 内容：親子で遊んだり、親同士、子同士
 が交流する施設

工事概要（1階）

場所	内容
①子育て支援センター（旧職員室）	床、内壁、建具等改修一式
②子育て支援センター（旧保育室）	床、内壁、建具、シンク等改修一式
③学童保育室	建具等改修一式
④トイレ（旧園児用トイレ）	全面改修（便器入替え等）
⑤廊下（旧外廊下）	屋内廊下にするための改修一式
⑥車椅子対応階段昇降機	東側階段に設置
⑦その他	ウッドデッキ、法対応整備一式


改修工事費の内訳

区分	工事費
建物の維持保全に必要な工事 （外壁、屋上防水、内壁、天井等）	約30,000千円（約3割）
用途の変更に伴う整備工事 （トイレ改修、階段昇降機、エアコン等）	約70,000千円（約7割）

1階の主な施設の床面積

施設名	床面積	備考
①、②子育て支援センター	249.0㎡	授乳室、相談室、教材室、湯沸室含む
③学童保育室	112.0㎡	
④トイレ（職員用除く）	58.2㎡	
⑤廊下	178.5㎡	

川島町子育て支援拠点施設整備工事 工事概要（2階平面図）

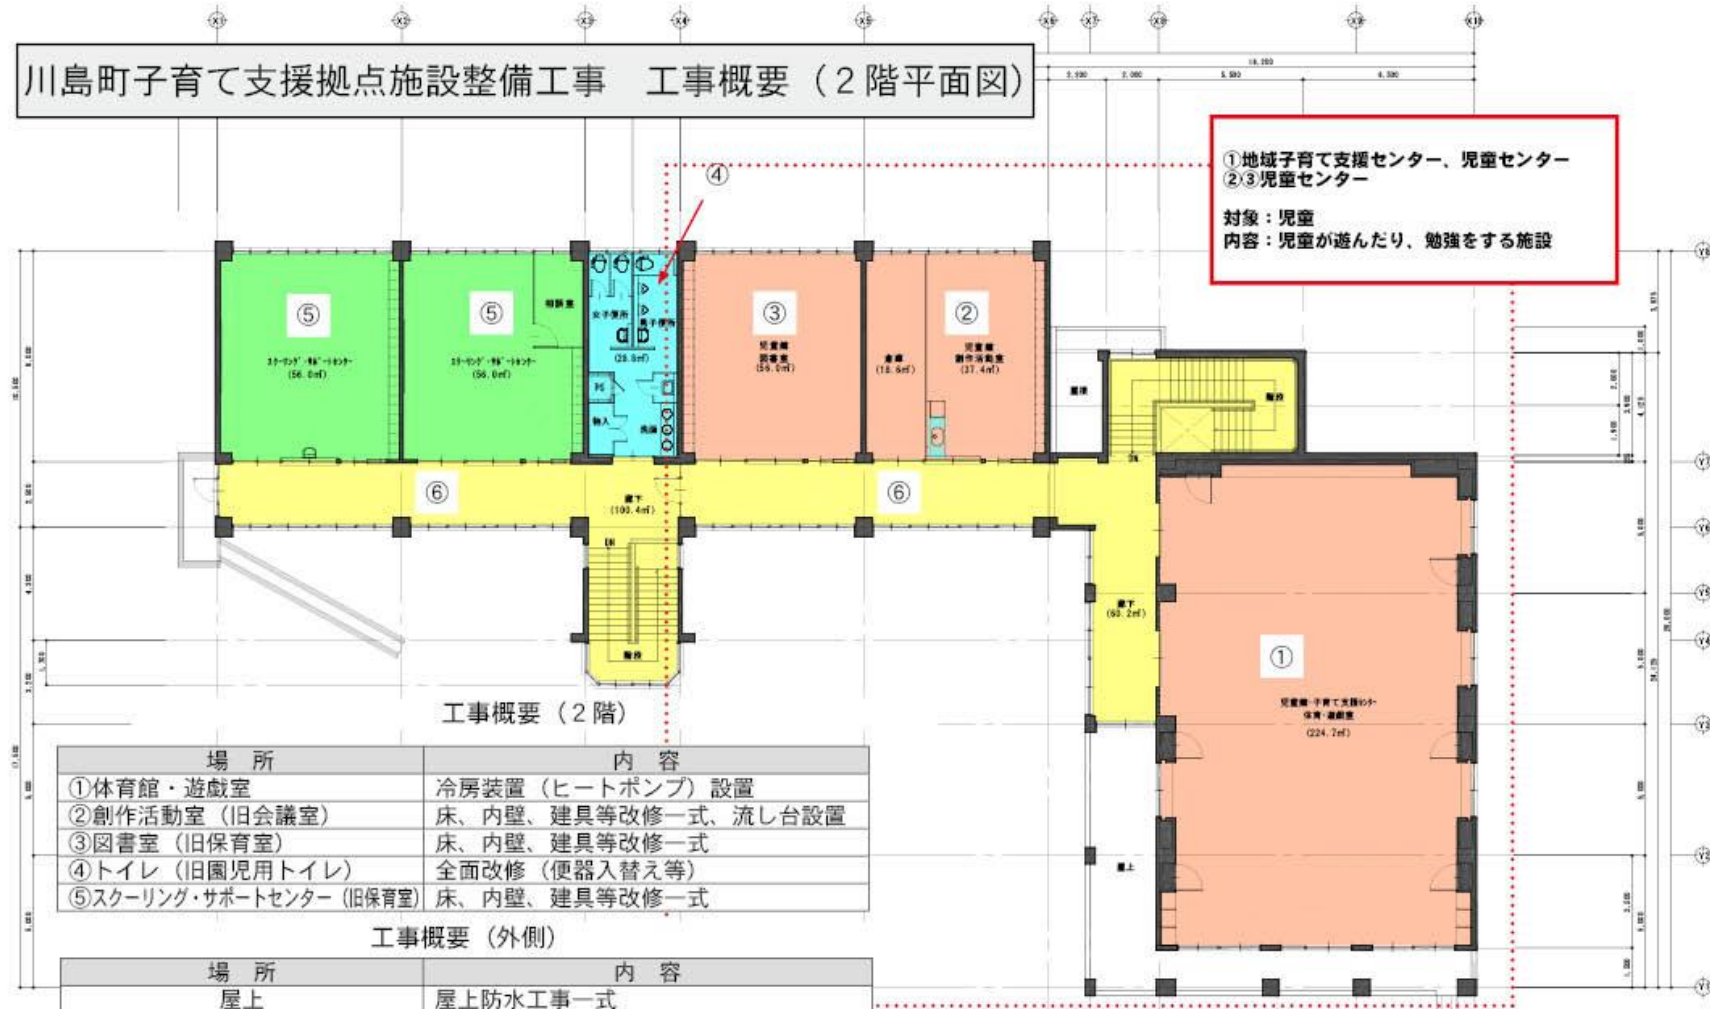

工事概要（2階）

場所	内容
①体育館・遊戯室	冷房装置（ヒートポンプ）設置
②創作活動室（旧会議室）	床、内壁、建具等改修一式、流し台設置
③図書室（旧保育室）	床、内壁、建具等改修一式
④トイレ（旧園児用トイレ）	全面改修（便器入替え等）
⑤スクーリング・サポートセンター（旧保育室）	床、内壁、建具等改修一式

工事概要（外側）

場所	内容
屋上	屋上防水工事一式
外壁	クラック補修、塗装一式

工事概要（外構工事等）

内容	備考
障がい者用駐車場	建物裏に1台分、スロープ設置
既設建物撤去	車庫、外物置、学童保育室用トイレ
敷地内通路（新設）	

2階の主な施設の床面積

施設名	床面積	備考
①体育館・遊戯室	224.7㎡	児童センター・子育て支援センター
②創作活動室（旧会議室）	56.0㎡	児童センター
③図書室（旧保育室）	56.0㎡	児童センター
⑤スクーリング・サポートセンター	112.0㎡	
⑥廊下	160.6㎡	