


都市計画法第34条11号区域指定箇所（案）

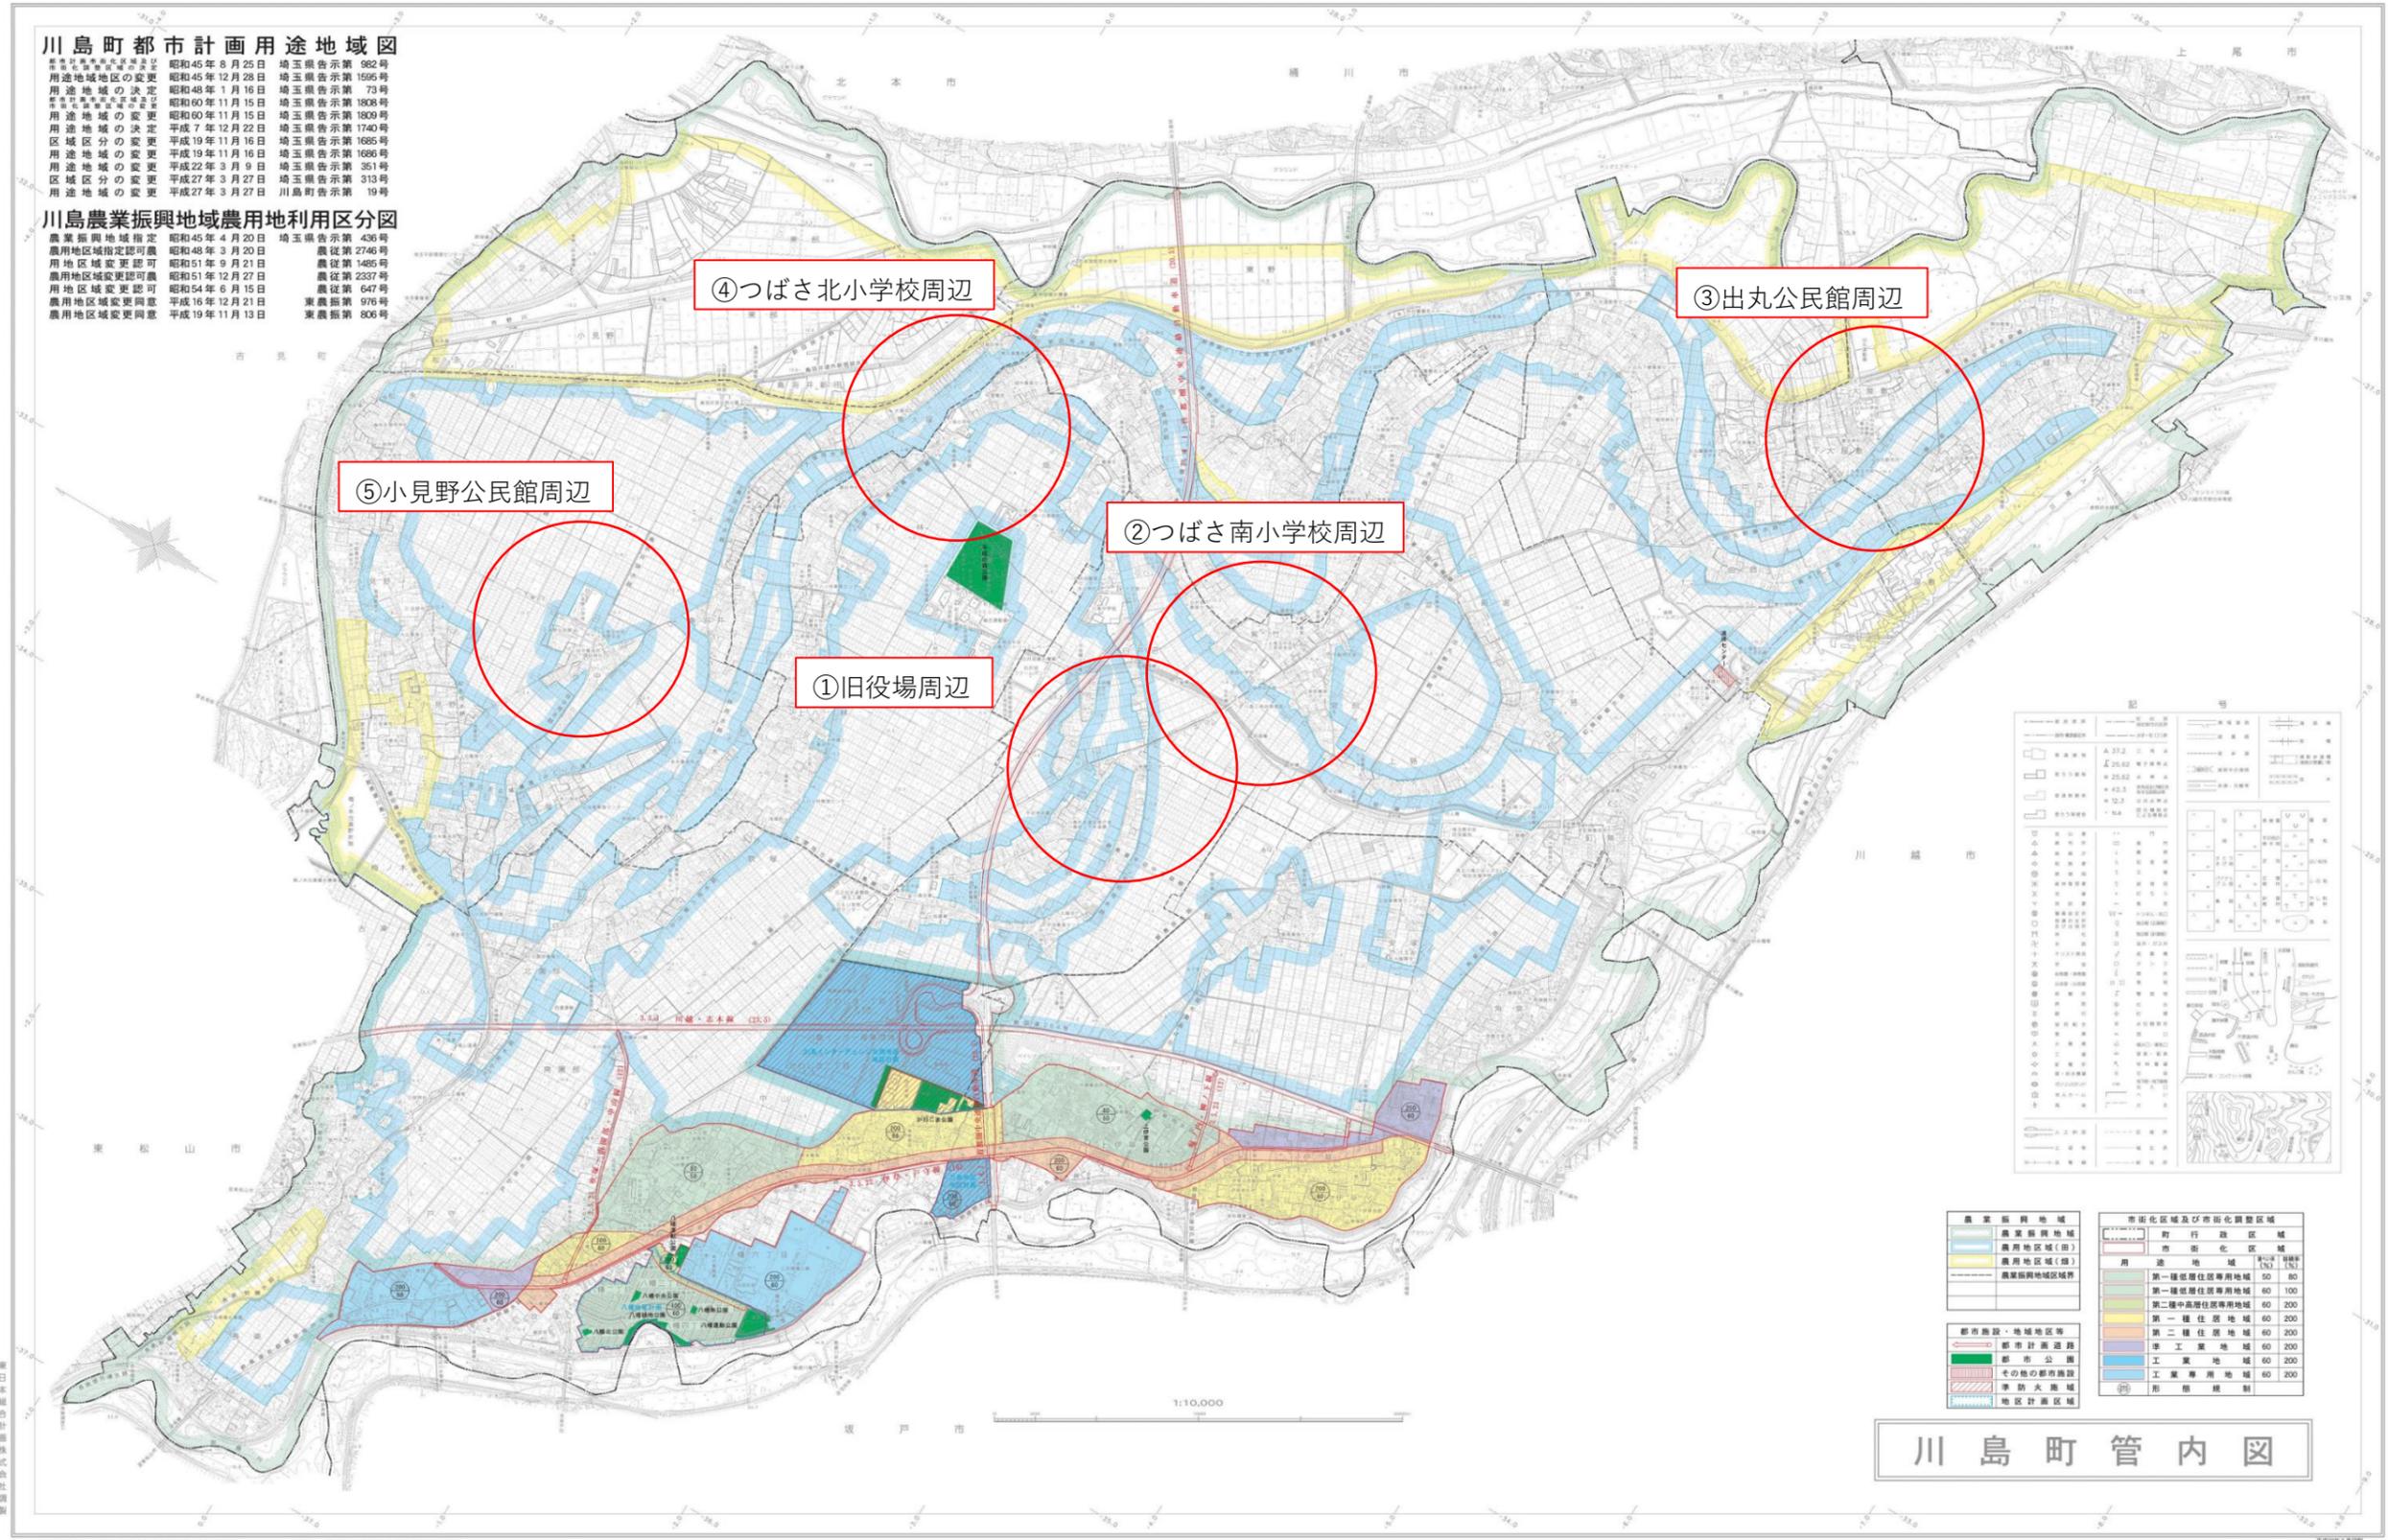

東日本総合計画株式会社調製