


案内図

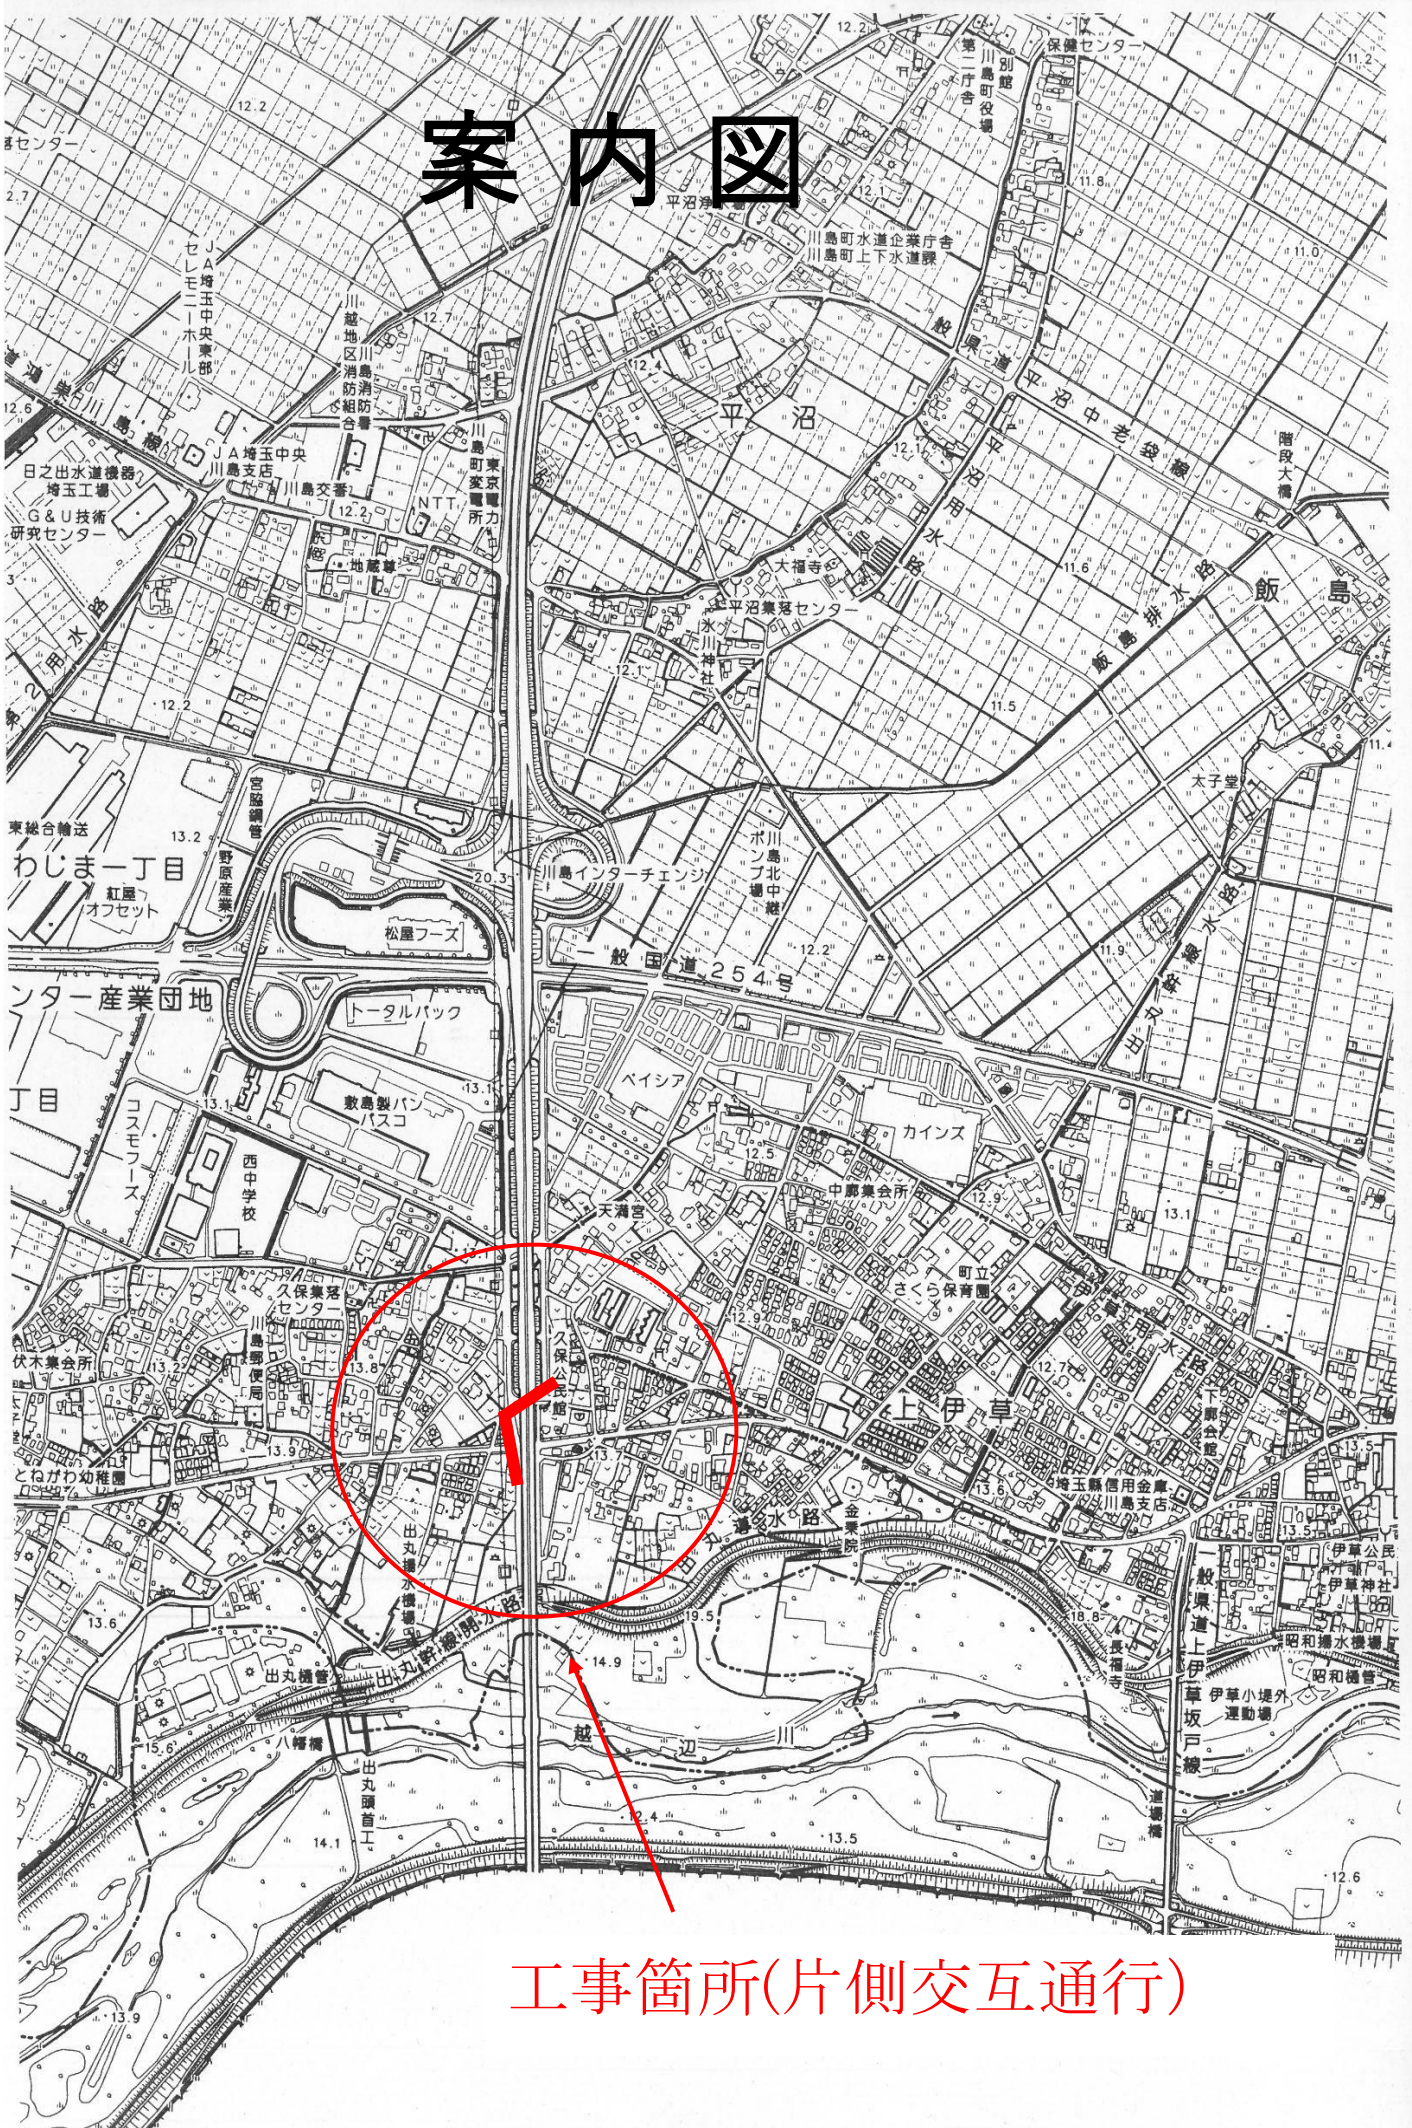

工事箇所(片側交互通行)