


# 保安管理図

規制区間：(徐行、片側交互通行)

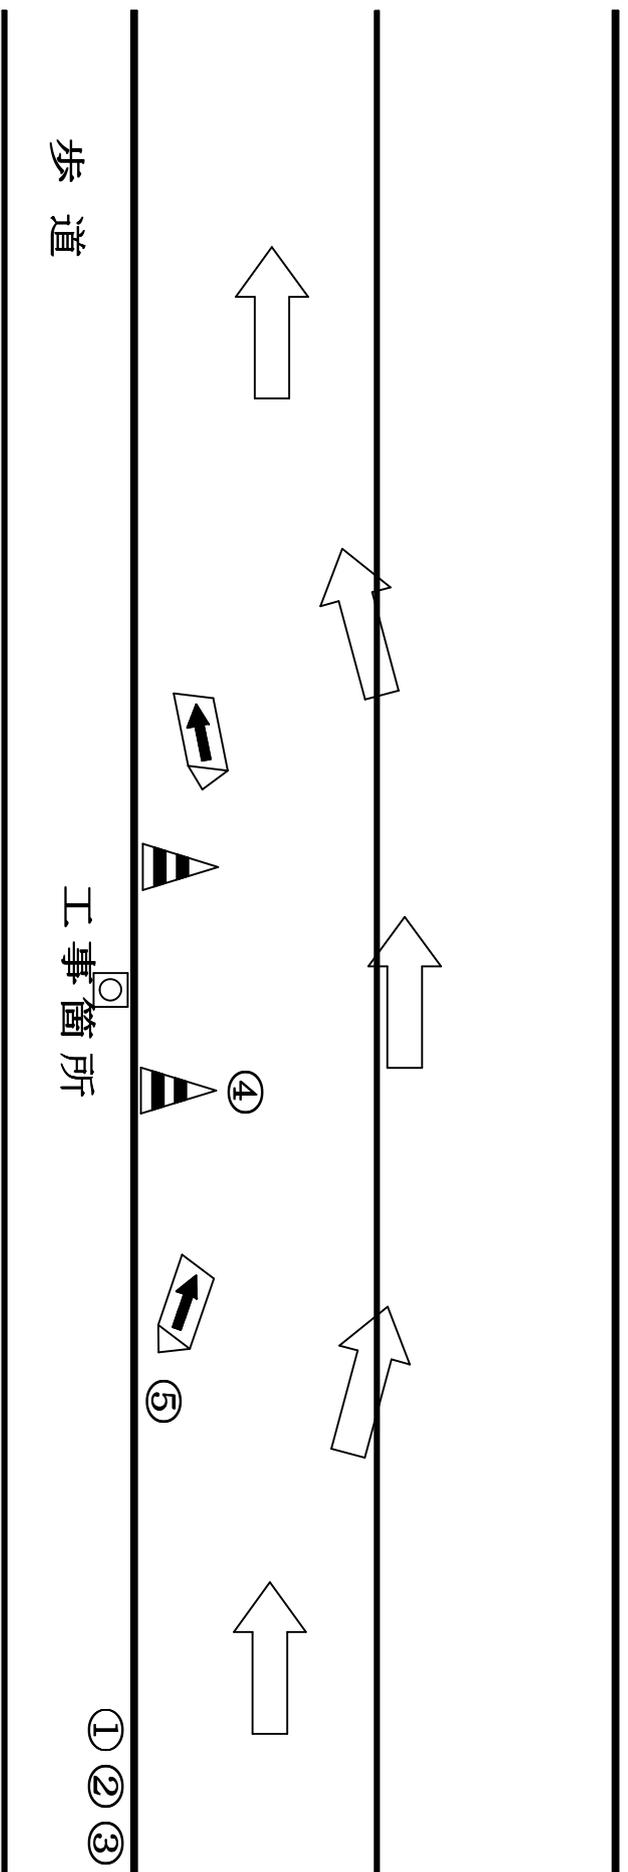

歩道

工事箇所

① ② ③

①	標示板 (工事予告)
②	警戒標識
③	規制標識
④	カラーコーン
⑤	矢印板