
地区整備計画図１

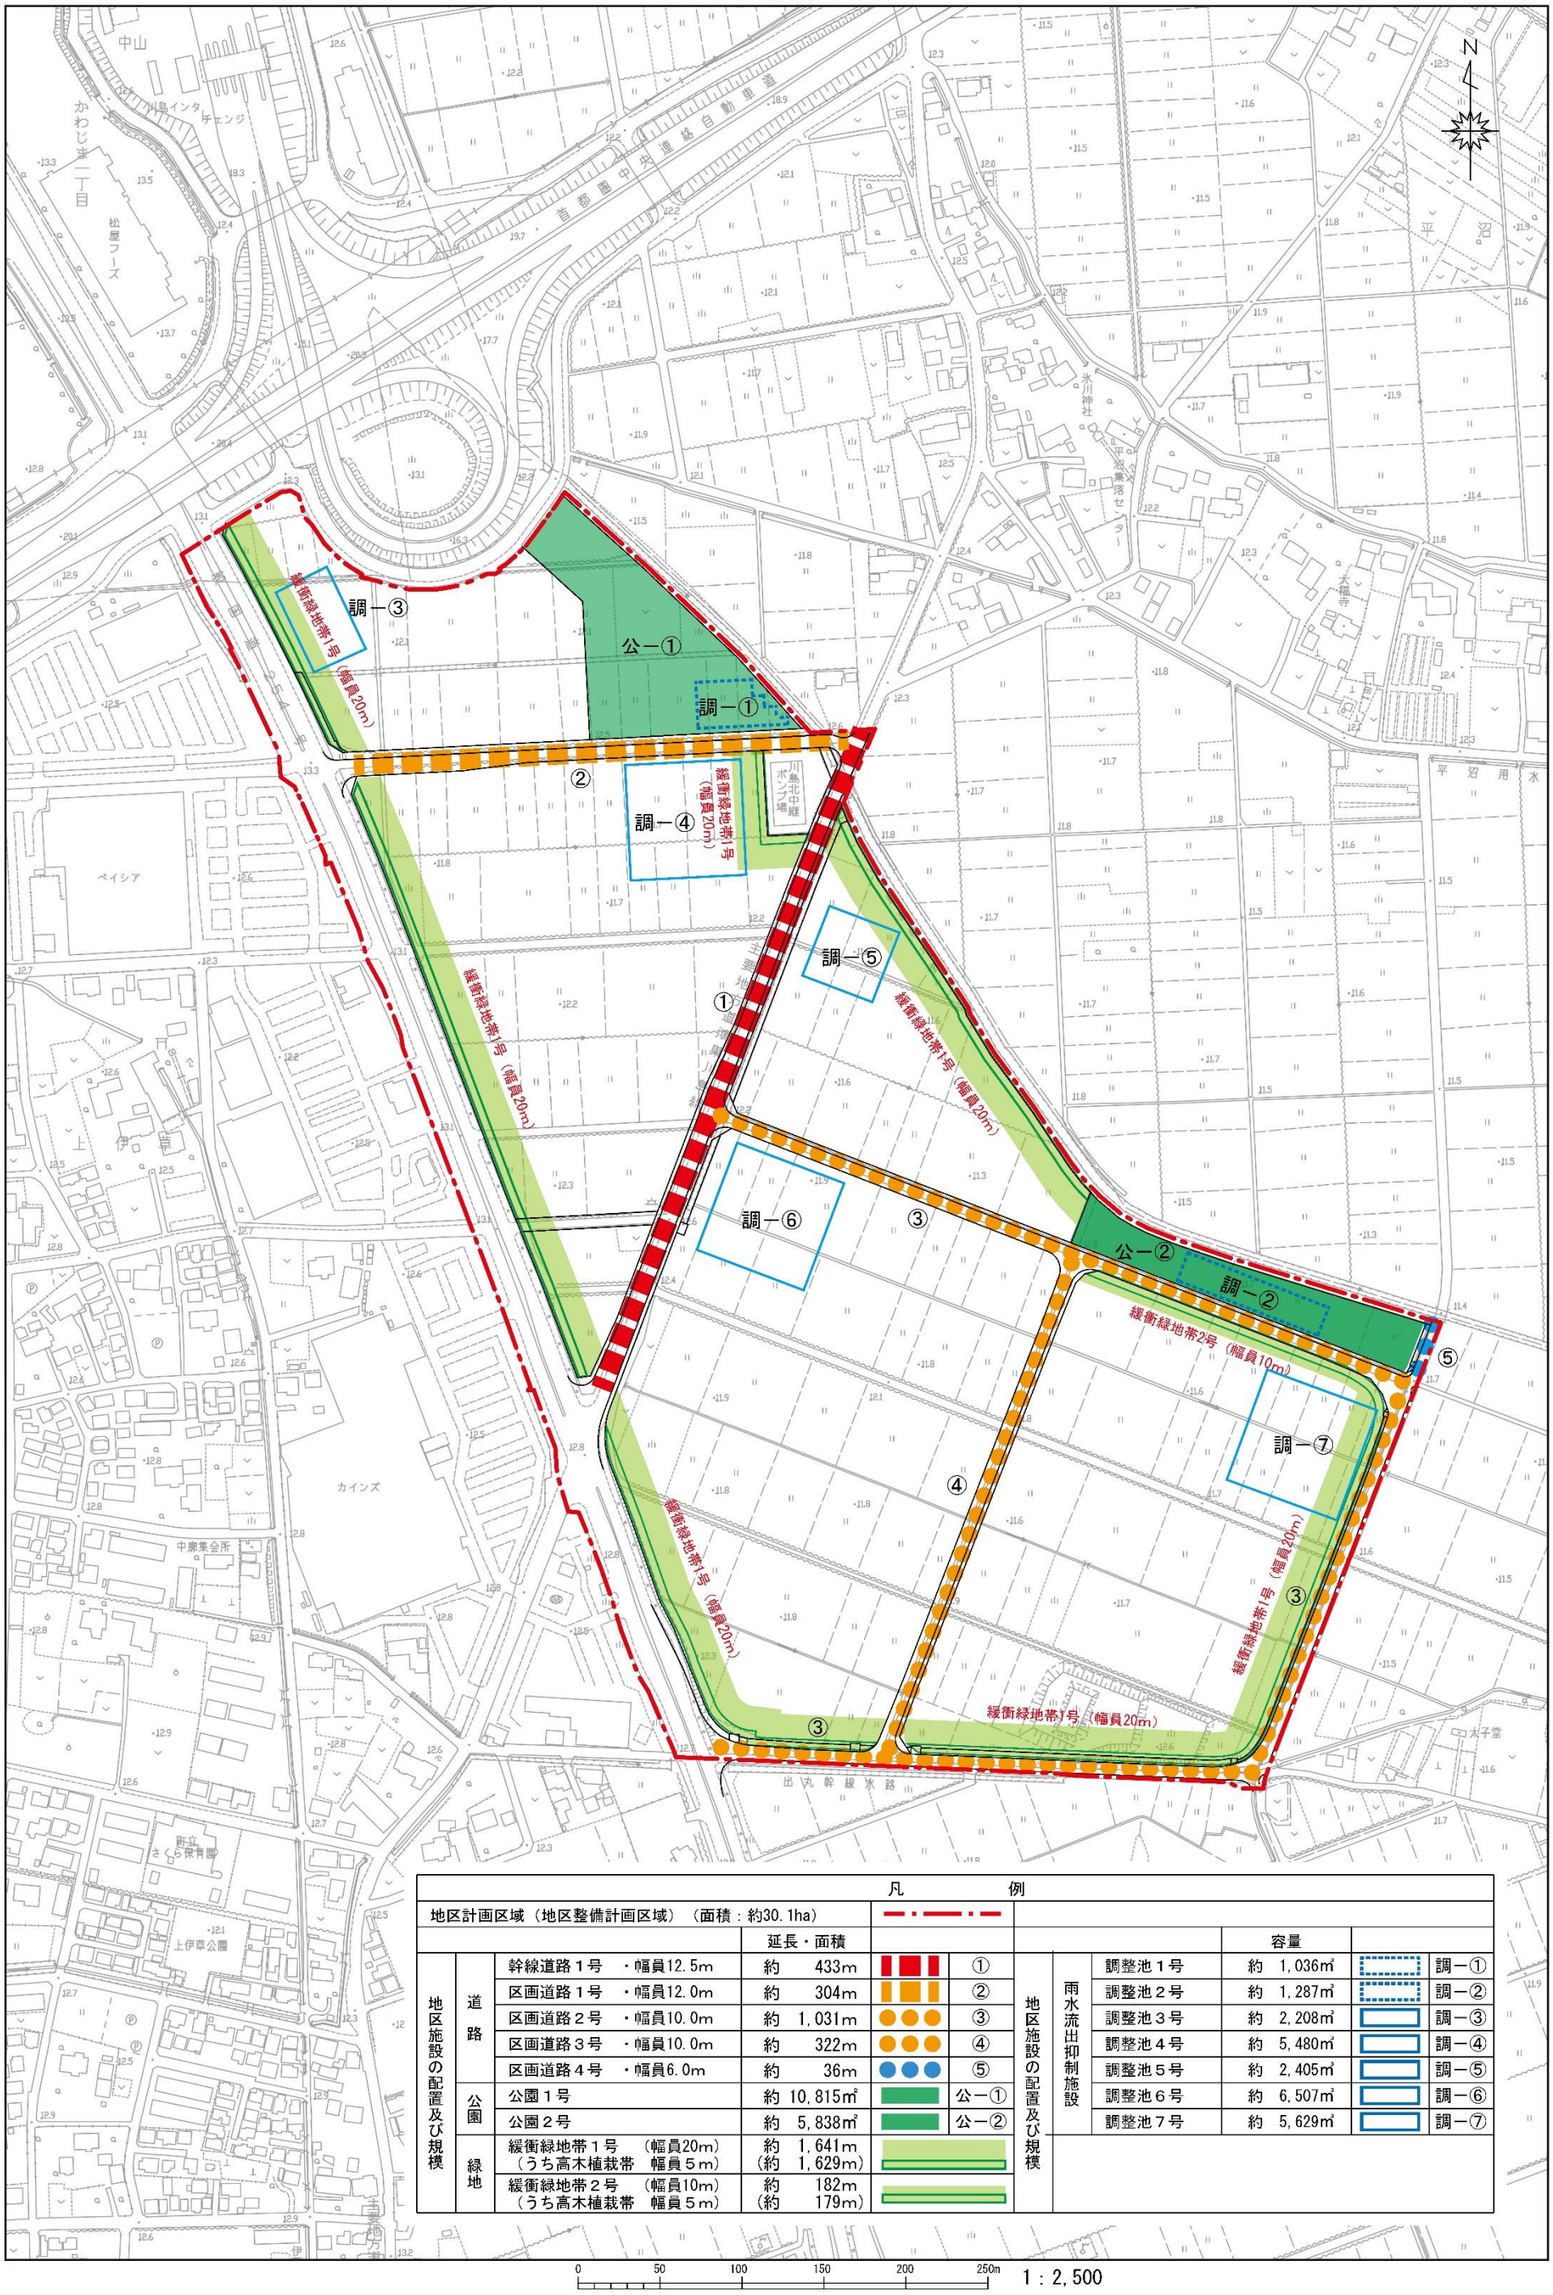

凡　例

地区計画区域（地区整備計画区域）（面積：約30.1ha）

			延長・面積		
地区施設の配置及び規模	道路	幹線道路１号　・幅員12.5m	約　433m		①
		区画道路１号　・幅員12.0m	約　304m		②
		区画道路２号　・幅員10.0m	約　1,031m		③
		区画道路３号　・幅員10.0m	約　322m		④
		区画道路４号　・幅員6.0m	約　36m		⑤
	公園	公園１号	約　10,815㎡		公－①
		公園２号	約　5,838㎡		公－②
	緑地	緩衝緑地帯１号　（幅員20m） （うち高木植栽帯　幅員５m）	約　1,641m （約　1,629m）		
		緩衝緑地帯２号　（幅員10m） （うち高木植栽帯　幅員５m）	約　182m （約　179m）		

			容量	
地区施設の配置及び規模	雨水流出抑制施設	調整池１号	約　1,036㎥	調－①
		調整池２号	約　1,287㎥	調－②
		調整池３号	約　2,208㎥	調－③
		調整池４号	約　5,480㎥	調－④
		調整池５号	約　2,405㎥	調－⑤
		調整池６号	約　6,507㎥	調－⑥
		調整池７号	約　5,629㎥	調－⑦

0　50　100　150　200　250m

1：2,500